



PROJECT LOCATION

BALEREJO
WLINGI
BLITAR

CLIENT

PROJECT


PEMBANGUNAN
RUMAH 2 LANTAI
KLASIK MODERN

DESIGN BY

DRAWN DATE
JULI 2025

NUMBER PAGE

01

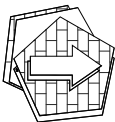

VIEW PRESPEKTIF 1

SKALA 1 : 100



PROJECT LOCATION

**BALEREJO
WLINGI
BLITAR**

CLIENT

PROJECT


**PEMBANGUNAN
RUMAH 2 LANTAI
KLASIK MODERN**

DESIGN BY

**DRAWN DATE
JULI 2025**

NUMBER PAGE

02

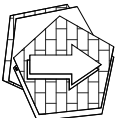

VIEW PRESPEKTIF 2
SKALA 1 : 100



PROJECT LOCATION

BALEREJO
WLINGI
BLITAR

CLIENT

PROJECT


PEMBANGUNAN
RUMAH 2 LANTAI
KLASIK MODERN

DESIGN BY


DRAWN DATE
JULI 2025

NUMBER PAGE

03

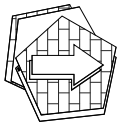

VIEW PRESPEKTIF 3
SKALA 1 : 100

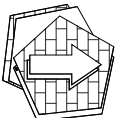

VIEW PRESPEKTIF 4

SKALA 1 : 100

PROJECT LOCATION

BALEREJO
WLINGI
BLITAR

CLIENT

PROJECT


PEMBANGUNAN
RUMAH 2 LANTAI
KLASIK MODERN

DESIGN BY

DRAWN DATE
JULI 2025

NUMBER PAGE

04

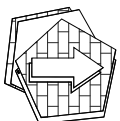

VIEW PRESPEKTIF 5
SKALA 1 : 100

PROJECT LOCATION
BALEREJO
WLINGI
BLITAR

CLIENT

PROJECT

PEMBANGUNAN
RUMAH 2 LANTAI
KLASIK MODERN

DESIGN BY

DRAWN DATE
JULI 2025
NUMBER PAGE



PROJECT LOCATION

BALEREJO
WLINGI
BLITAR

CLIENT

PROJECT


PEMBANGUNAN
RUMAH 2 LANTAI
KLASIK MODERN

DESIGN BY


DRAWN DATE
JULI 2025

NUMBER PAGE

06

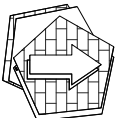

VIEW PRESPEKTIF 6
SKALA 1 : 100

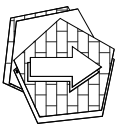

ILUSTRASI RUANG TAMU
SKALA 1 : 100

PROJECT LOCATION

BALEREJO
WLINGI
BLITAR

CLIENT

PROJECT


PEMBANGUNAN
RUMAH 2 LANTAI
KLASIK MODERN

DESIGN BY

DRAWN DATE
JULI 2025


NUMBER PAGE

08

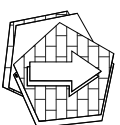

ILUSTRASI RUANG TENGAH LANTAI 1

SKALA 1 : 100

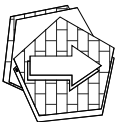

ILUSTRASI DAPUR DAN RUANG MAKAN

SKALA 1 : 100

PROJECT LOCATION
BALEREJO
WLINGI
BLITAR

CLIENT

PROJECT


PEMBANGUNAN
RUMAH 2 LANTAI
KLASIK MODERN

DESIGN BY

DRAWN DATE
JULI 2025
NUMBER PAGE

10



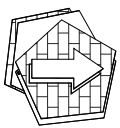


ILUSTRASI KAMAR TIDUR
SKALA 1 : 100

GAMBAR RENCANA

PEMBANGUNAN RUMAH 2 LANTAI - BALEEREJO, WLINGI



TAHUN 2025

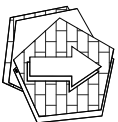

ILUSTRASI KAMAR MANDI DALAM KAMAR UATAMA

SKALA 1 : 100

PROJECT LOCATION

BALEREJO
WLINGI
BLITAR

CLIENT

PROJECT

PEMBANGUNAN
RUMAH 2 LANTAI
KLASIK MODERN

DESIGN BY

DRAWN DATE
JULI 2025

NUMBER PAGE

11

PROJECT LOCATION
BALEREJO
WLINGI
BLITAR

CLIENT

PROJECT


PEMBANGUNAN
RUMAH 2 LANTAI
KLASIK MODERN

DESIGN BY

DRAWN DATE
JULI 2025

NUMBER PAGE

12

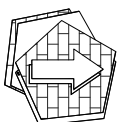

ILUSTRASI KAMAR MANDI LUAR LANTAI 2
SKALA 1 : 100



PROJECT LOCATION
BALEREJO
WLINGI
BLITAR

CLIENT

PROJECT


PEMBANGUNAN
RUMAH 2 LANTAI
KLASIK MODERN

DESIGN BY


DRAWN DATE
JULI 2025

NUMBER PAGE

13


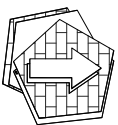


ILUSTRASI KAMAR UTAMA
SKALA 1 : 100

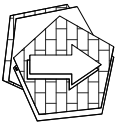

RUANG TENGAH LANTAI 2

SKALA 1 : 100

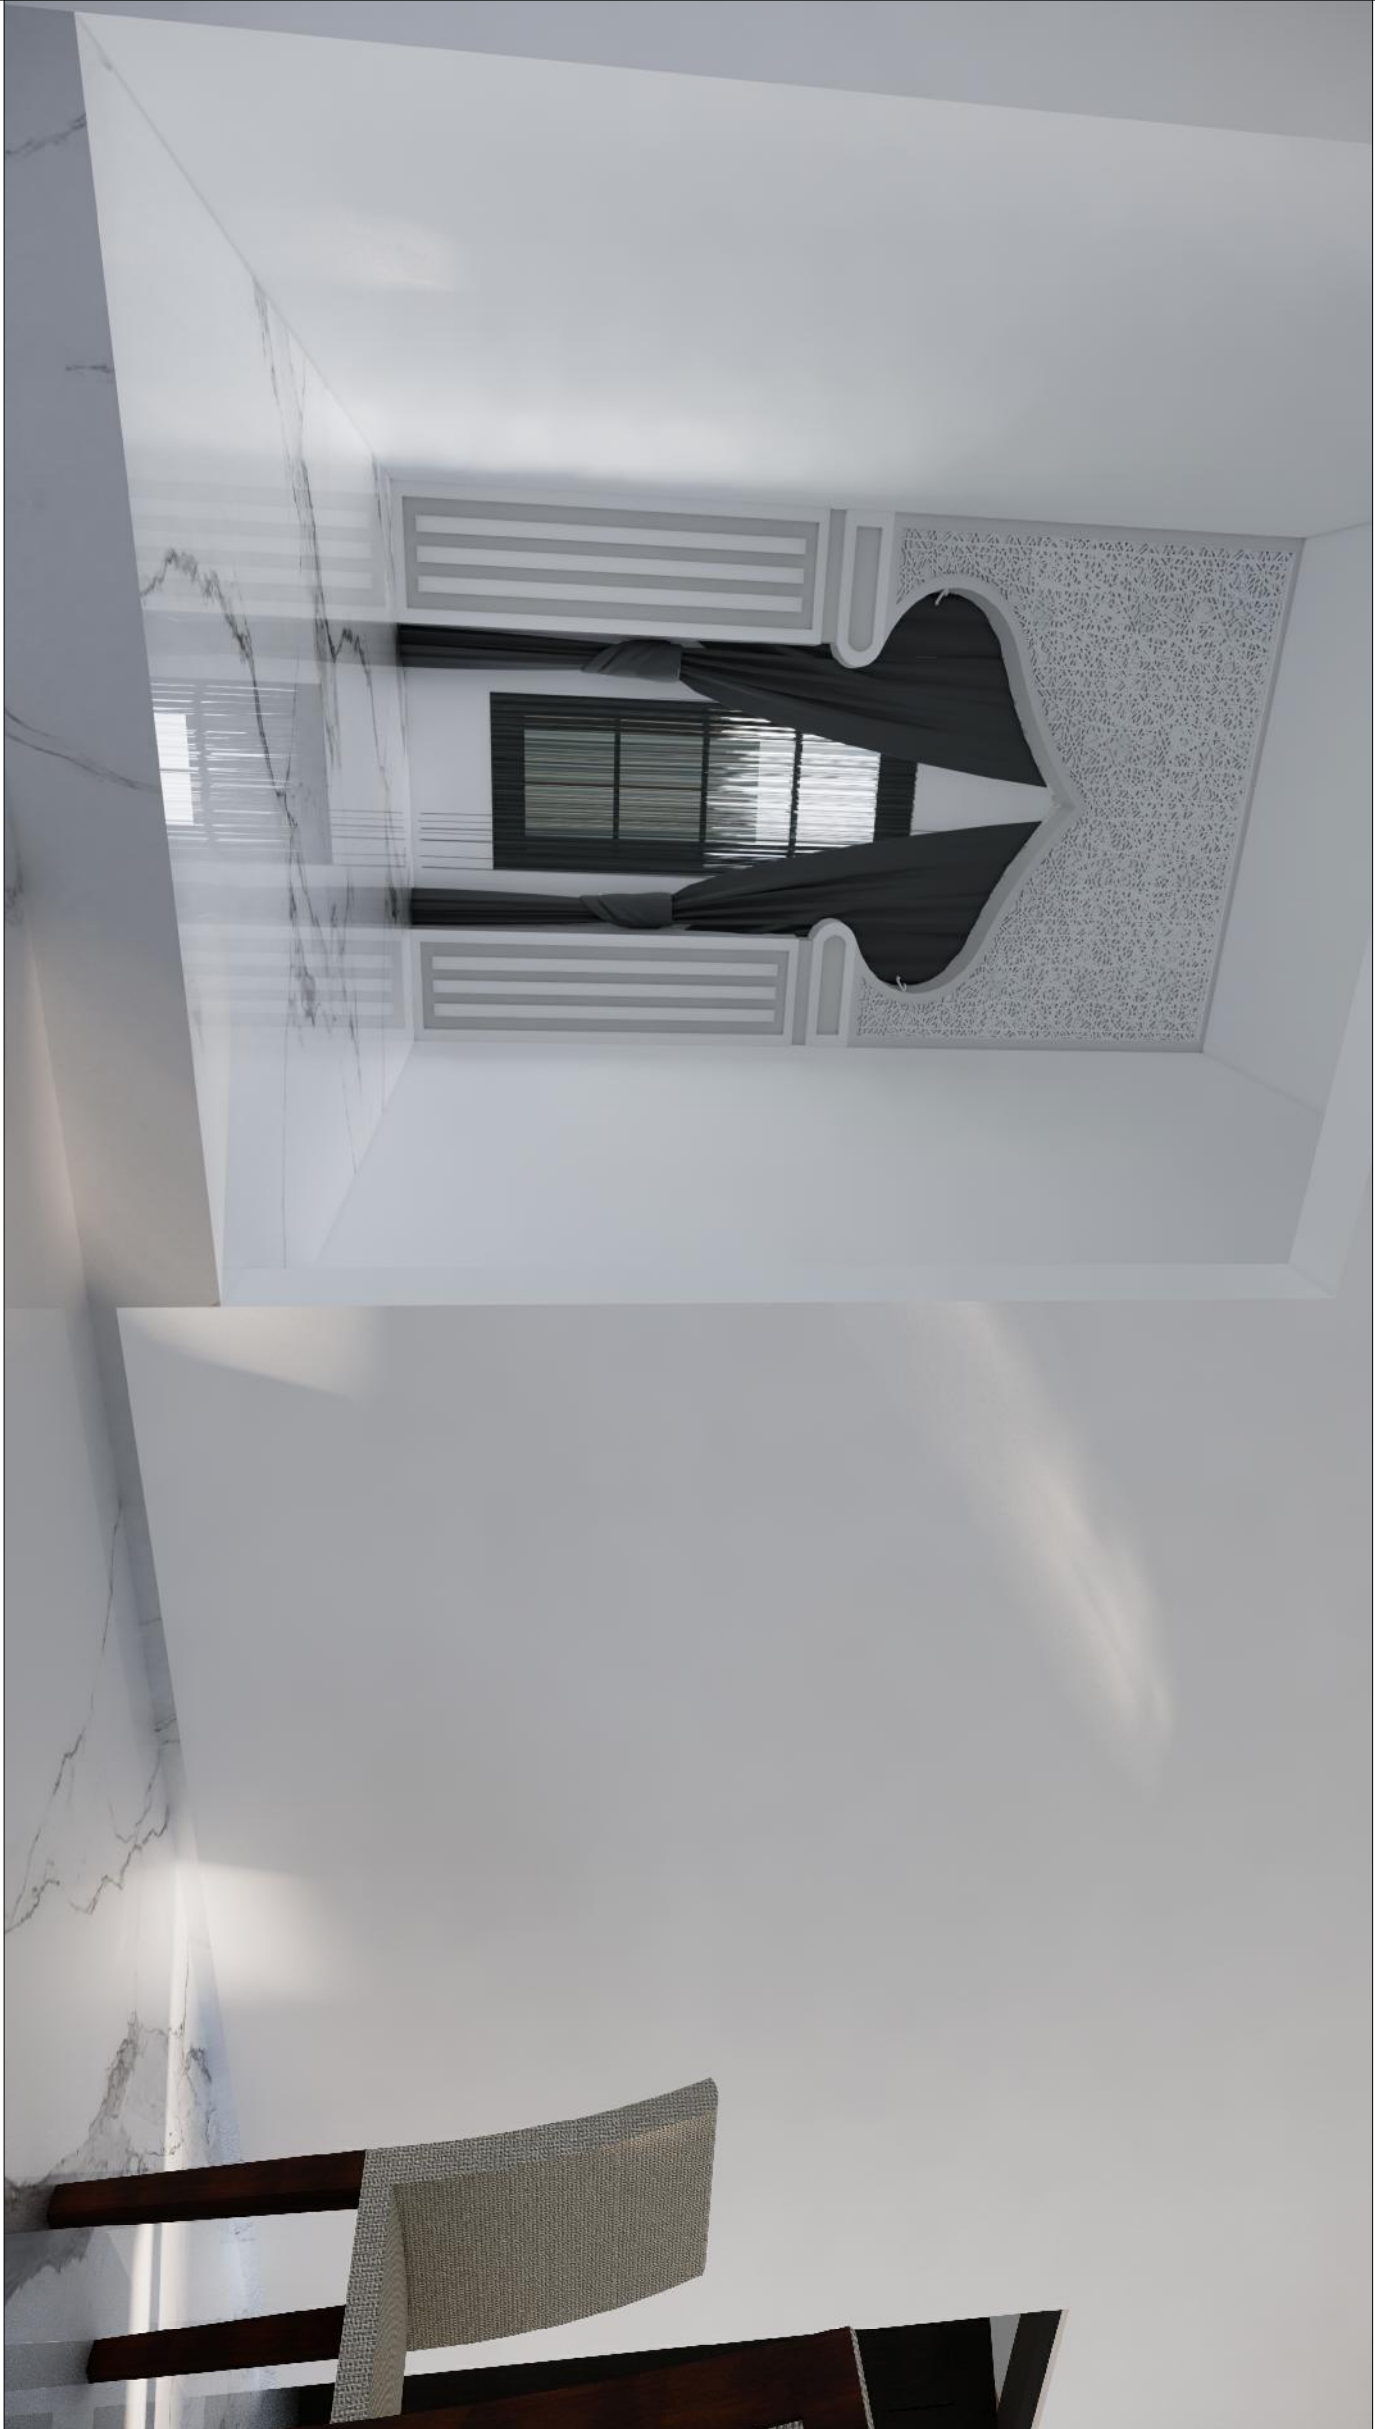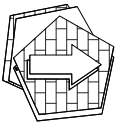

MUSHOLA

SKALA 1 : 100

PROJECT LOCATION

BALEREJO
WLINGI
BLITAR

CLIENT

PROJECT


PEMBANGUNAN
RUMAH 2 LANTAI
KLASIK MODERN

DESIGN BY

DRAWN DATE
JULI 2025

NUMBER PAGE

15

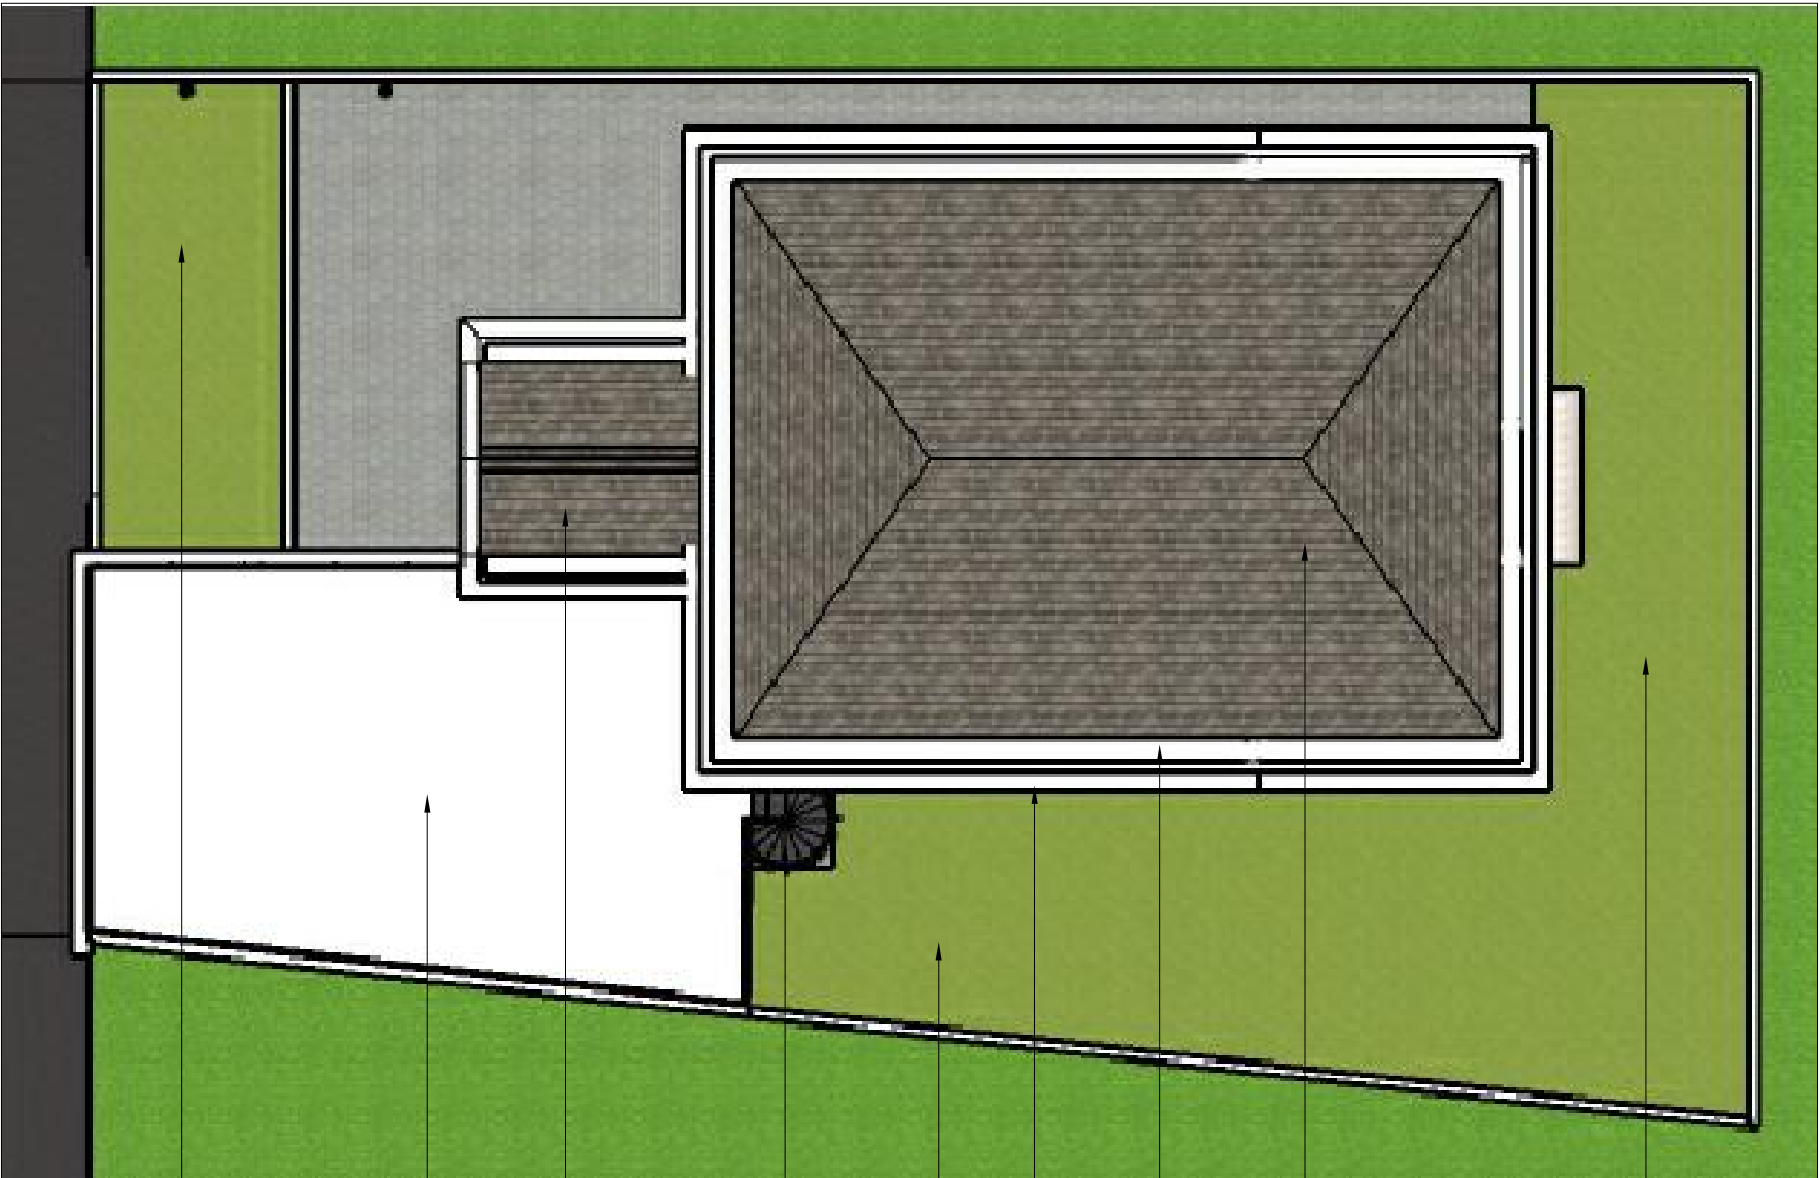

Halaman belakang rumah

Atap utama

Talang Beton lebar 100 cm +7.60

Lisplank Beton 5/80

Halaman samping

Tangga putar atas carport

Atap Balkon

Atap beton carport +3.30

Taman depan


PROJECT LOCATION
BALEREJO
WLINGI
BLITAR

CLIENT

PROJECT
PEMBANGUNAN
RUMAH 2 LANTAI
KLASIK MODERN

DESIGN BY

DRAWN DATE
JULI 2025
NUMBER PAGE
17

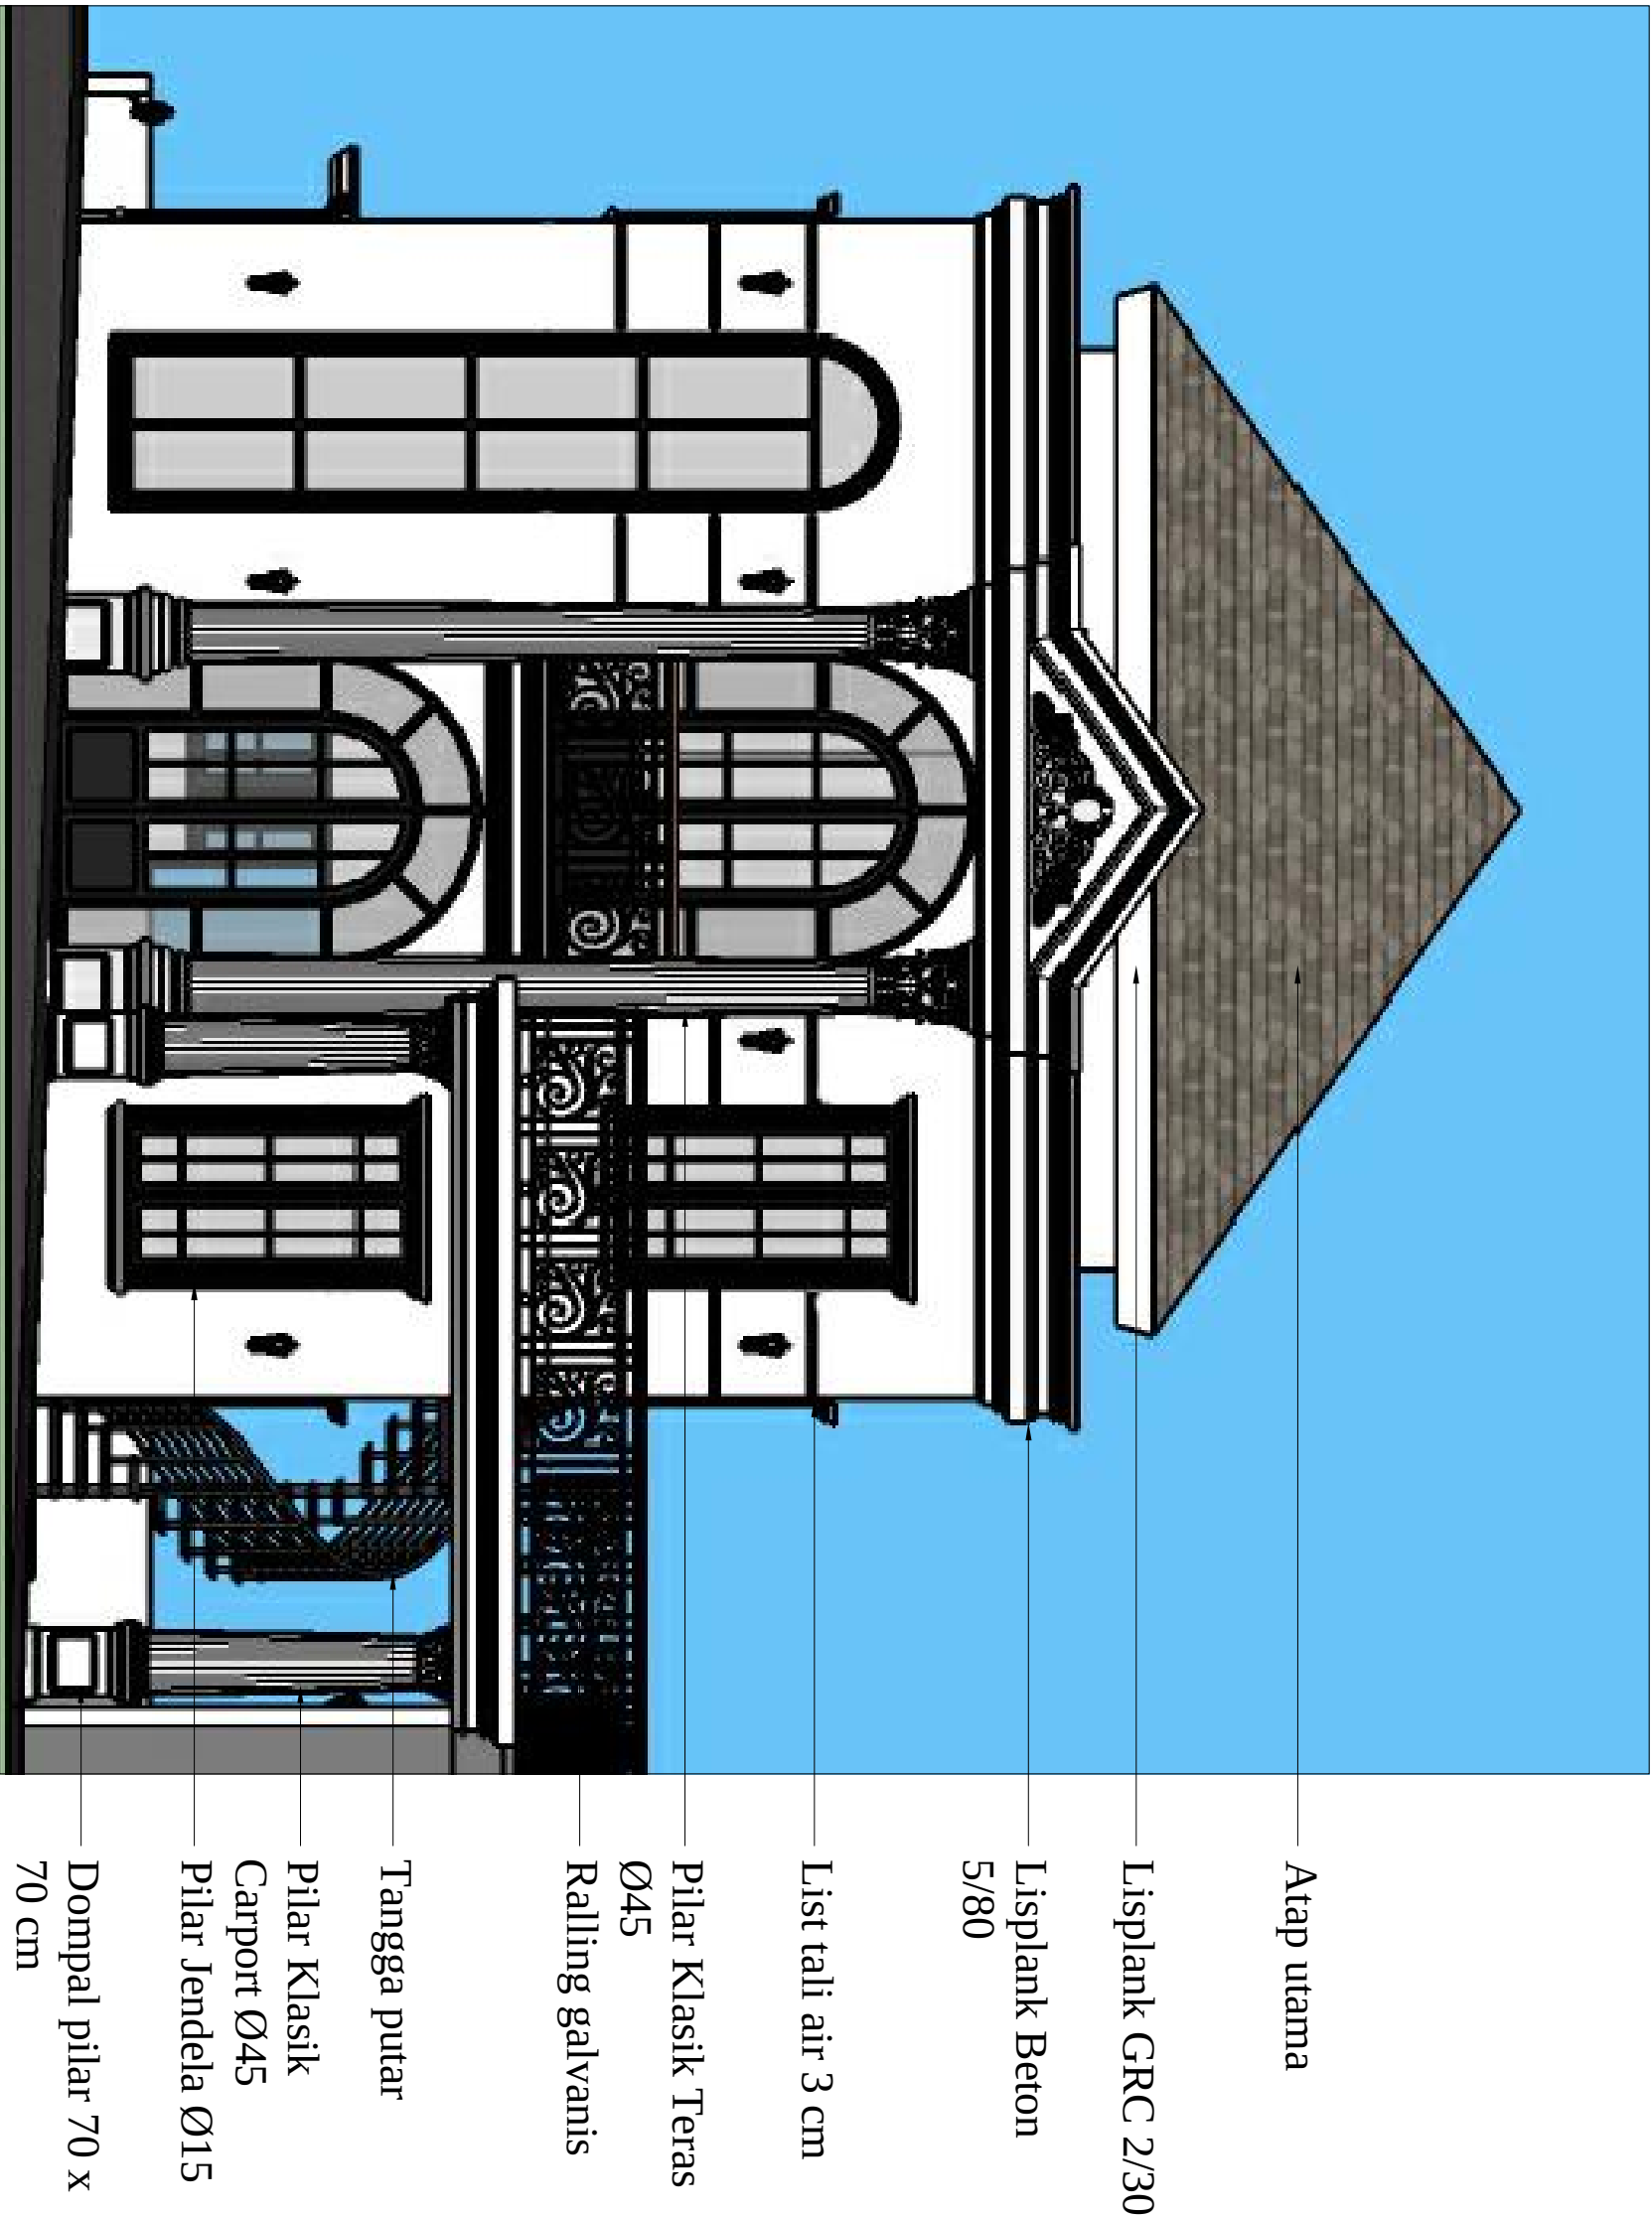

TAMPAK DEPAN

SKALA 1 : 100

PROJECT LOCATION

BALEREJO
WLINGI
BLITAR

CLIENT

PROJECT



PEMBANGUNAN
RUMAH 2 LANTAI
KLASIK MODERN

DESIGN BY

DRAWN DATE
JULI 2025

NUMBER PAGE

18

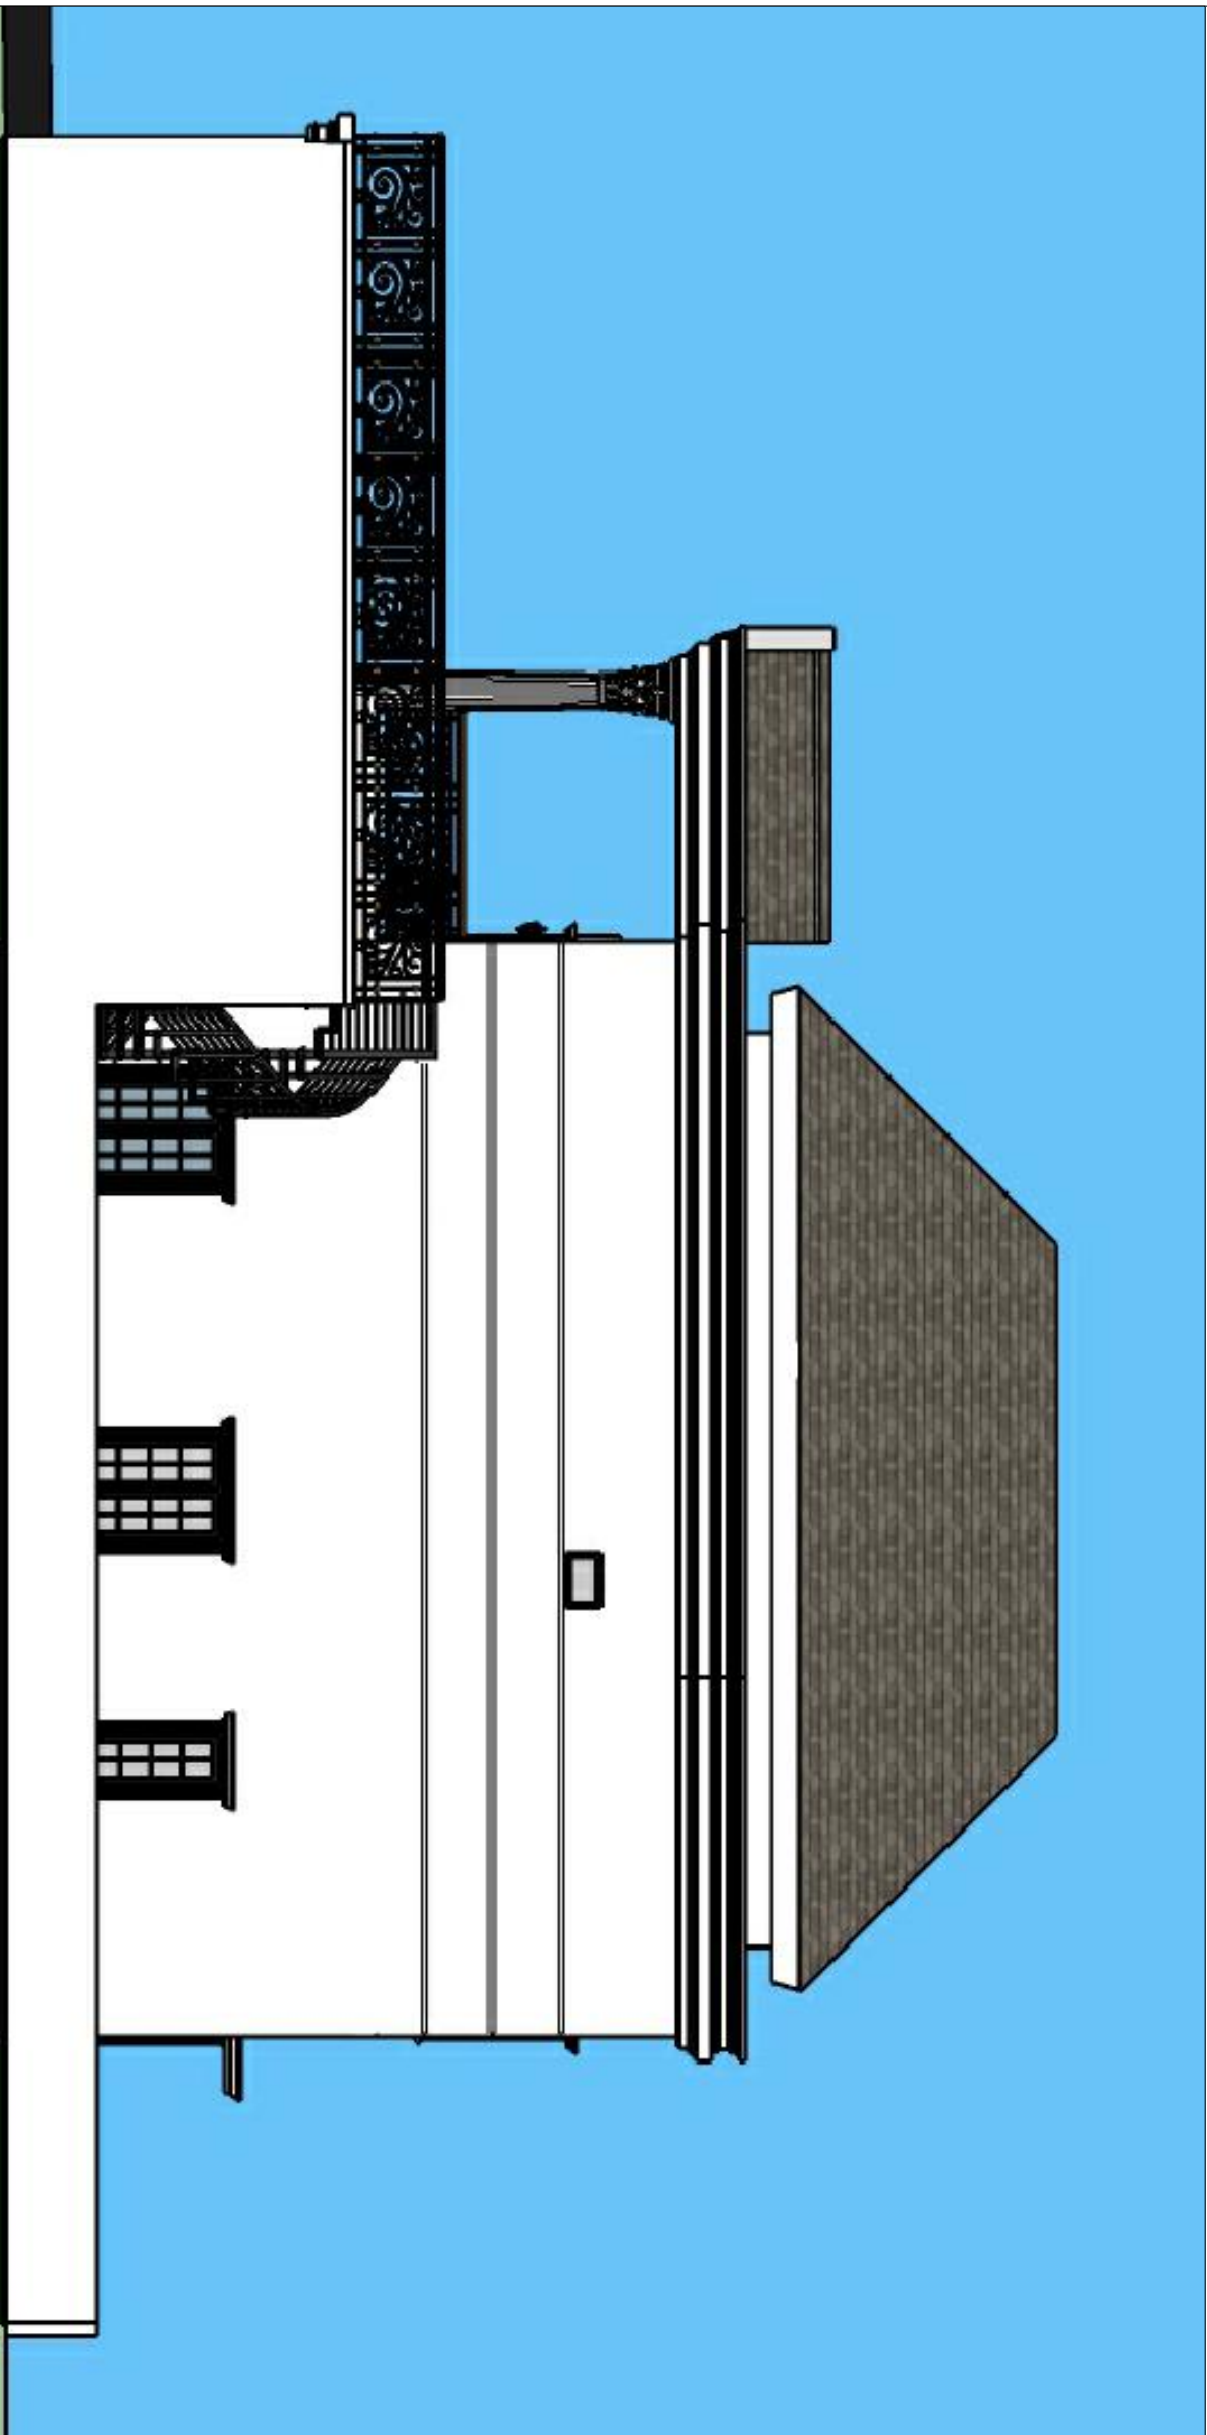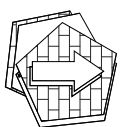

TAMPAK SAMPING KANAN

SKALA 1 : 100

PROJECT LOCATION

BALEREJO
WLINGI
BLITAR

CLIENT

PROJECT



PEMBANGUNAN
RUMAH 2 LANTAI
KLASIK MODERN

DESIGN BY

DRAWN DATE
JULI 2025



NUMBER PAGE

19

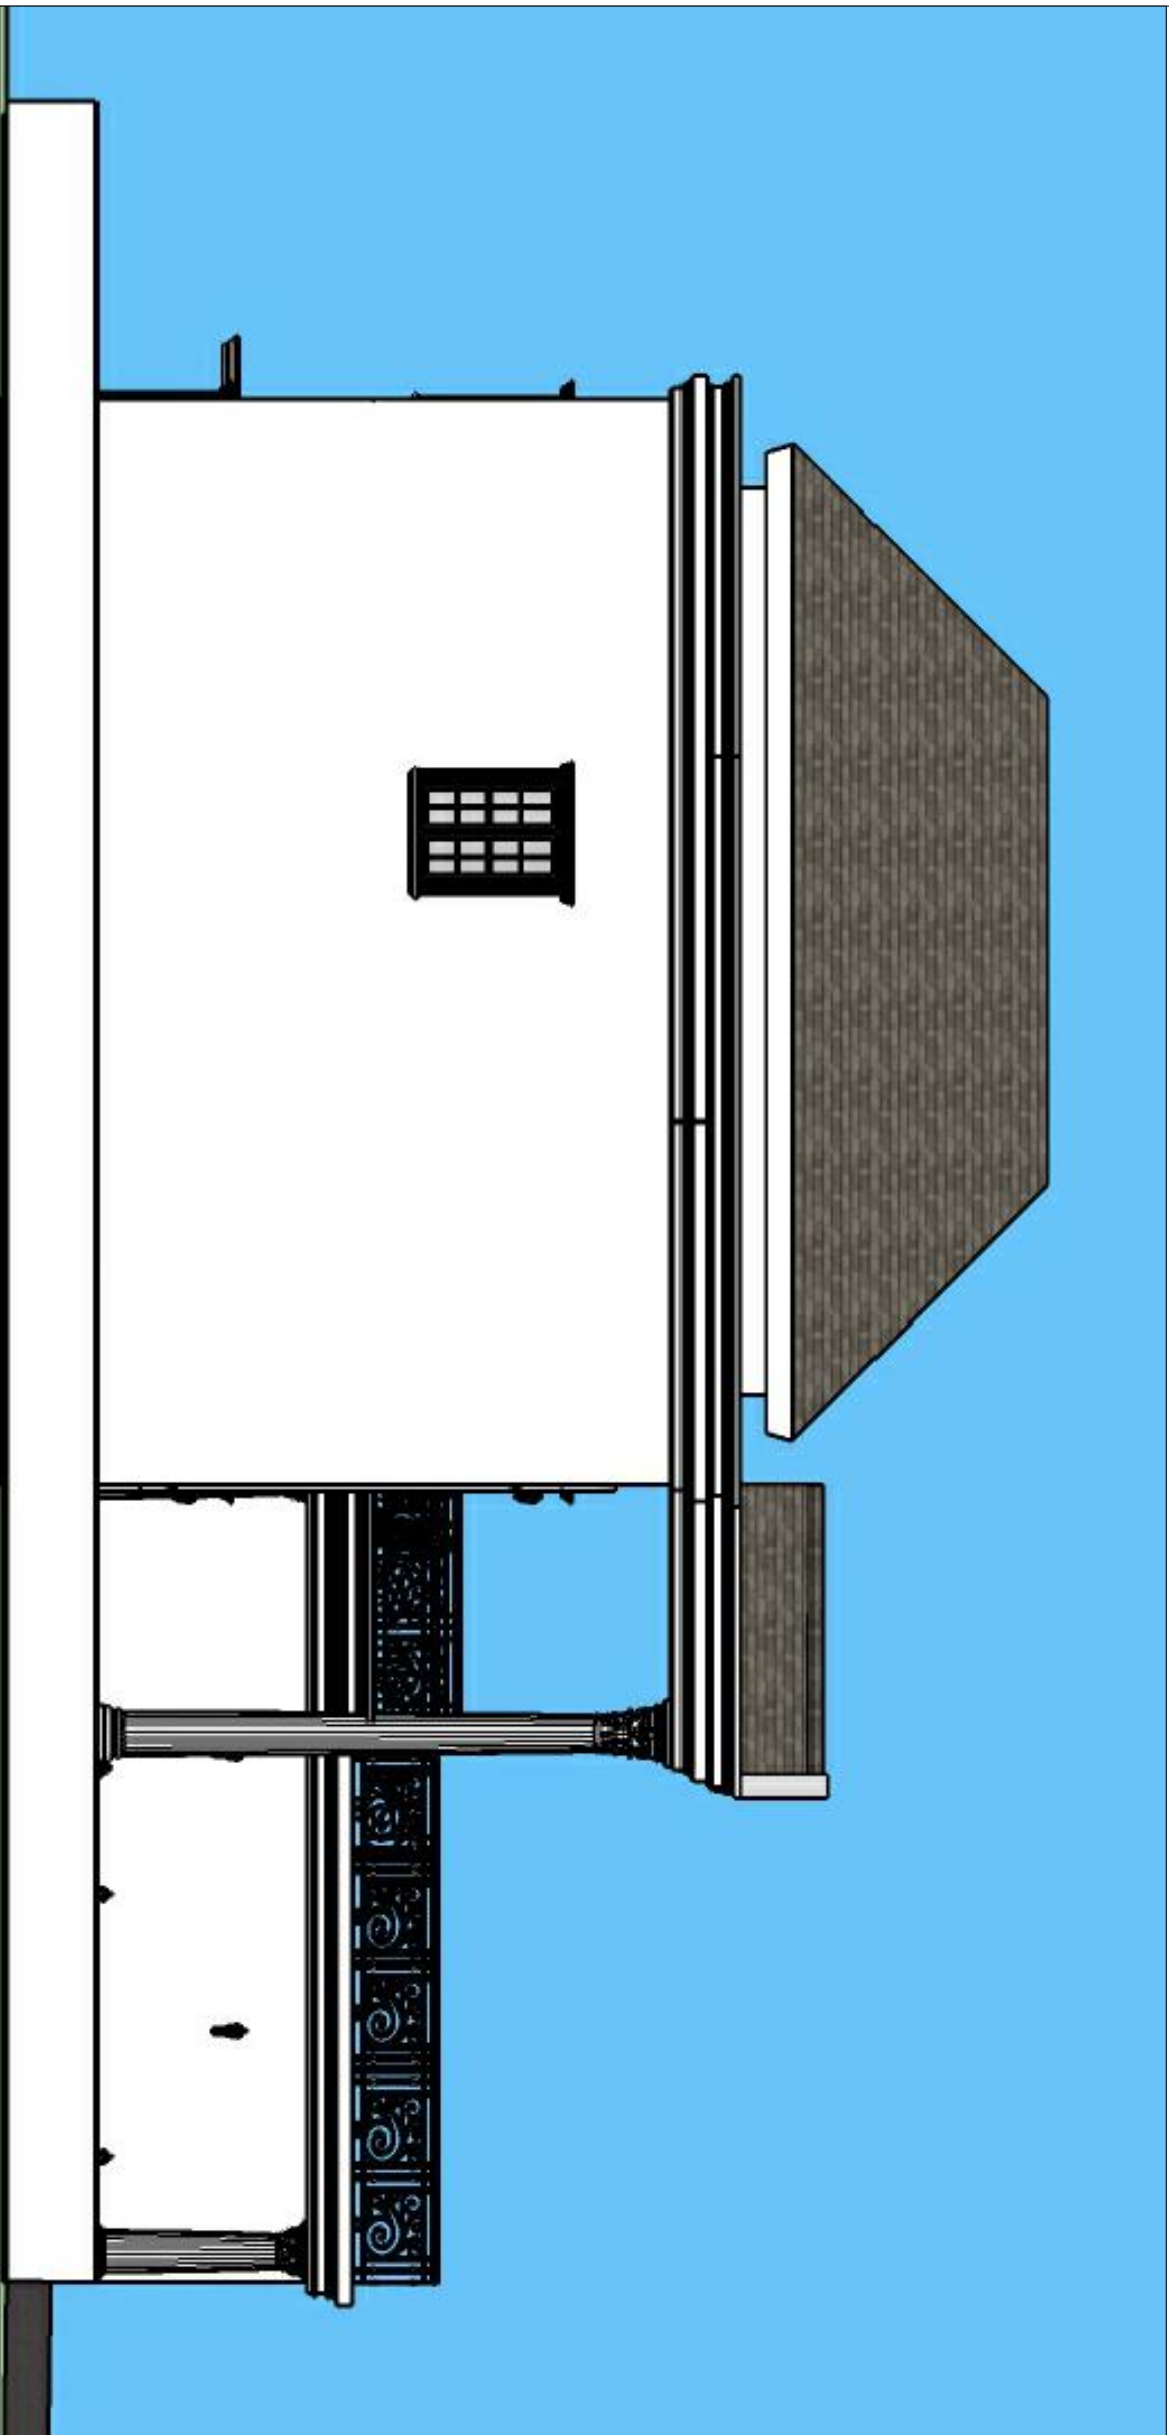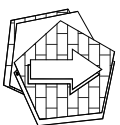

TAMPAK SAMPING KIRI

SKALA 1 : 100

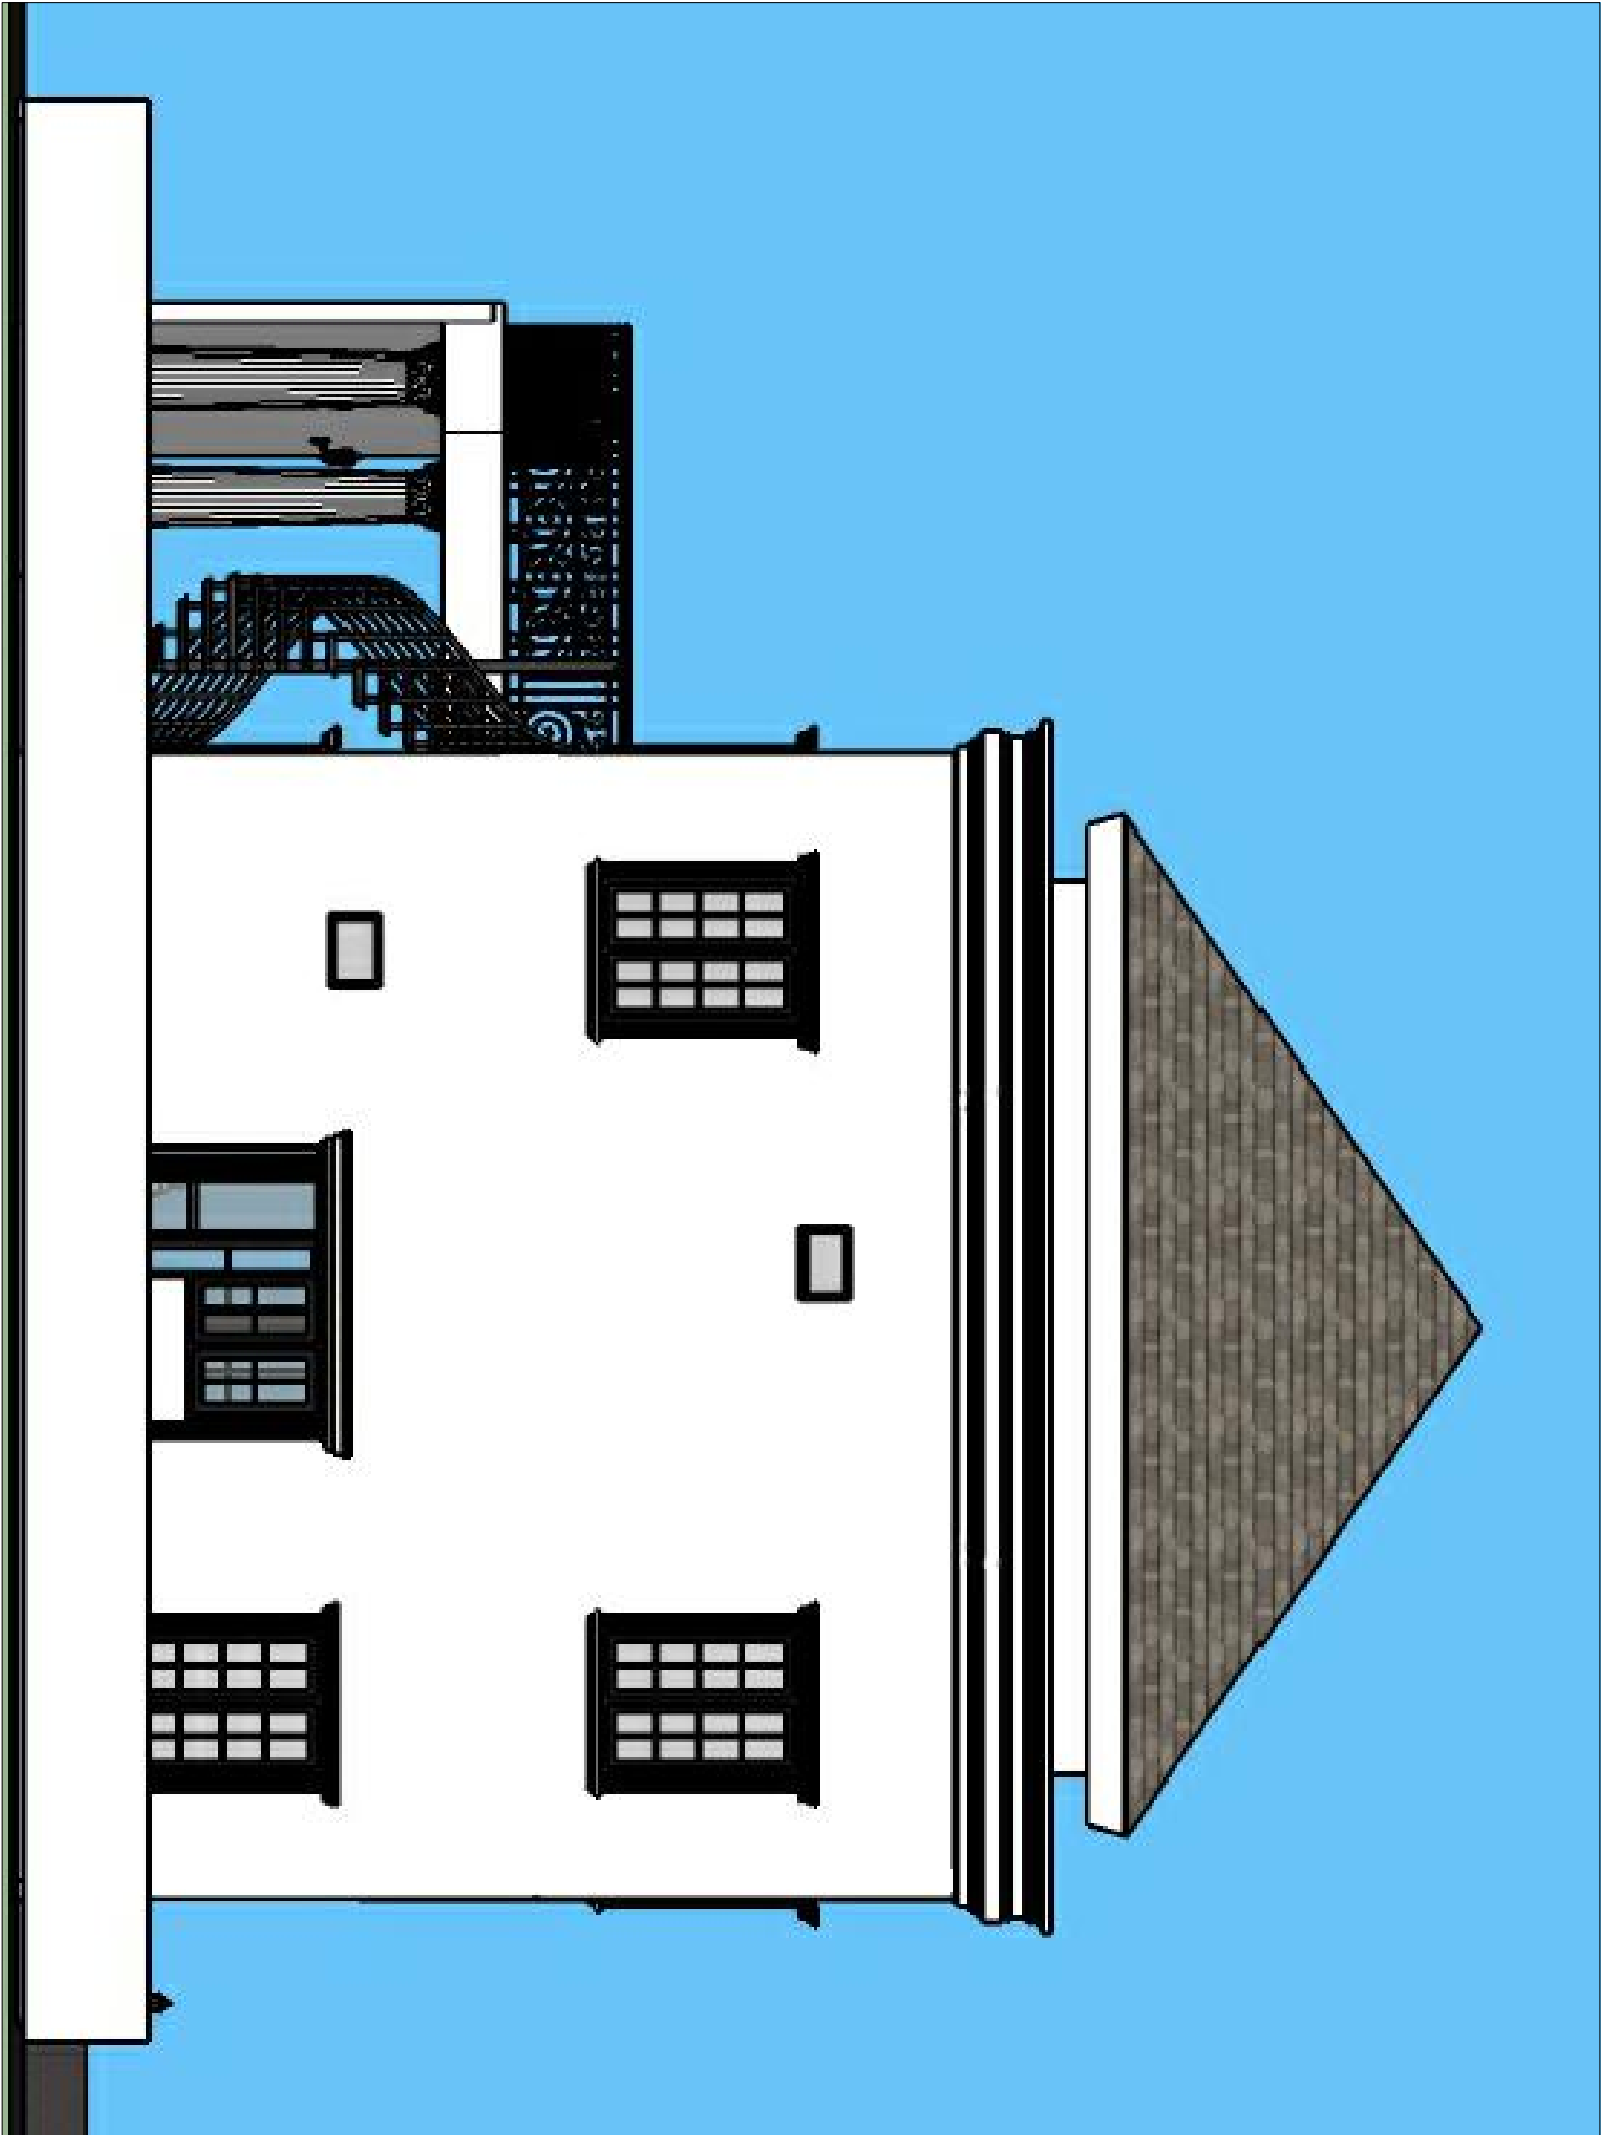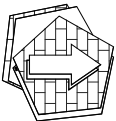

TAMPAK BELAKANG

SKALA 1 : 100

PROJECT LOCATION
BALEREJO
WLINGI
BLITAR

CLIENT


PROJECT
PEMBANGUNAN
RUMAH 2 LANTAI
KLASIK MODERN

DESIGN BY

DRAWN DATE
JULI 2025

NUMBER PAGE

21

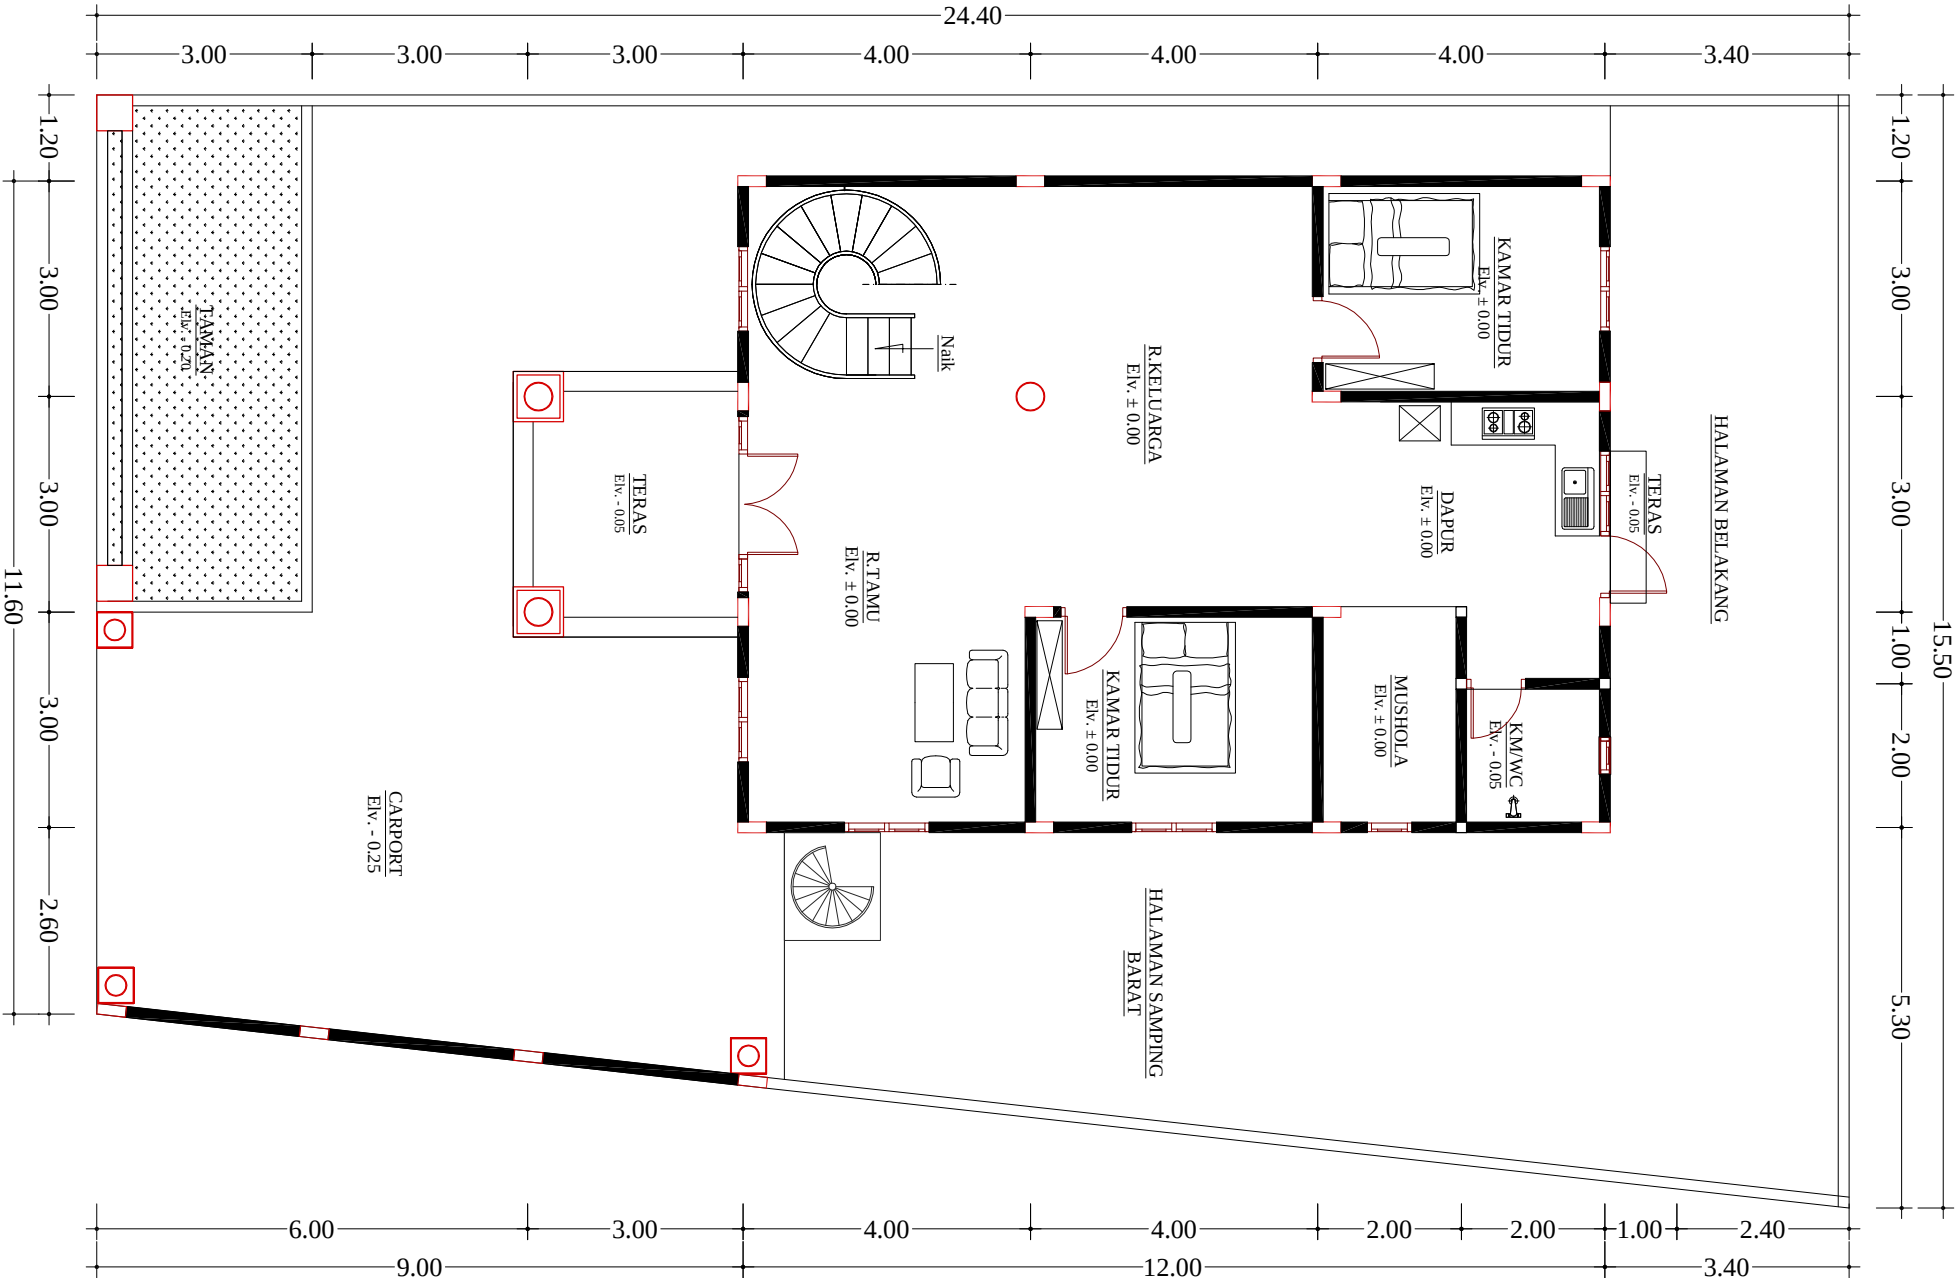

PROJECT LOCATION
BALEREJO
WLINGI
BLITAR

CLIENT


PROJECT
PEMBANGUNAN
RUMAH 2 LANTAI
KLASIK MODERN

DESIGN BY

DRAWN DATE
JULI 2025

NUMBER PAGE

22

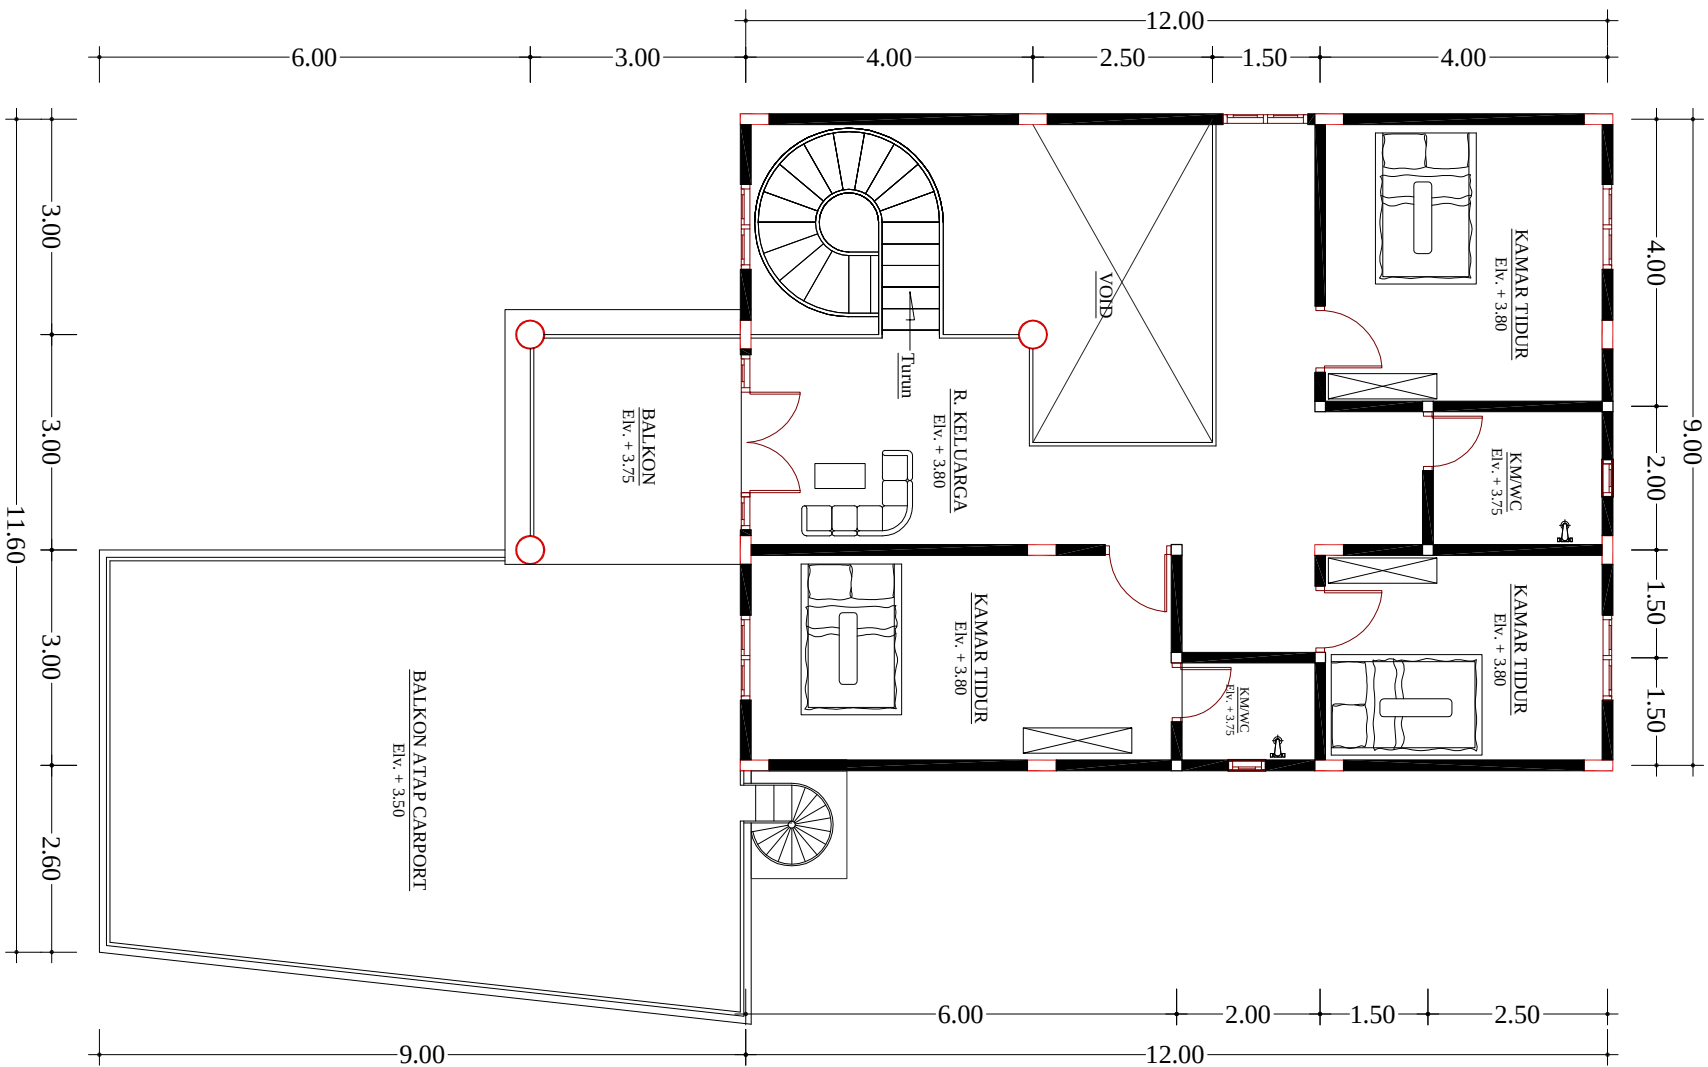

RENCANA DENAH LANTAI 2
SKALA 1 : 100

PROJECT LOCATION

BALEREJO
WLINGI
BLITAR

CLIENT

PROJECT

PEMBANGUNAN
RUMAH 2 LANTAI
KLASIK MODERN


DESIGN BY

DRAWN DATE

JULI 2025

NUMBER PAGE

23

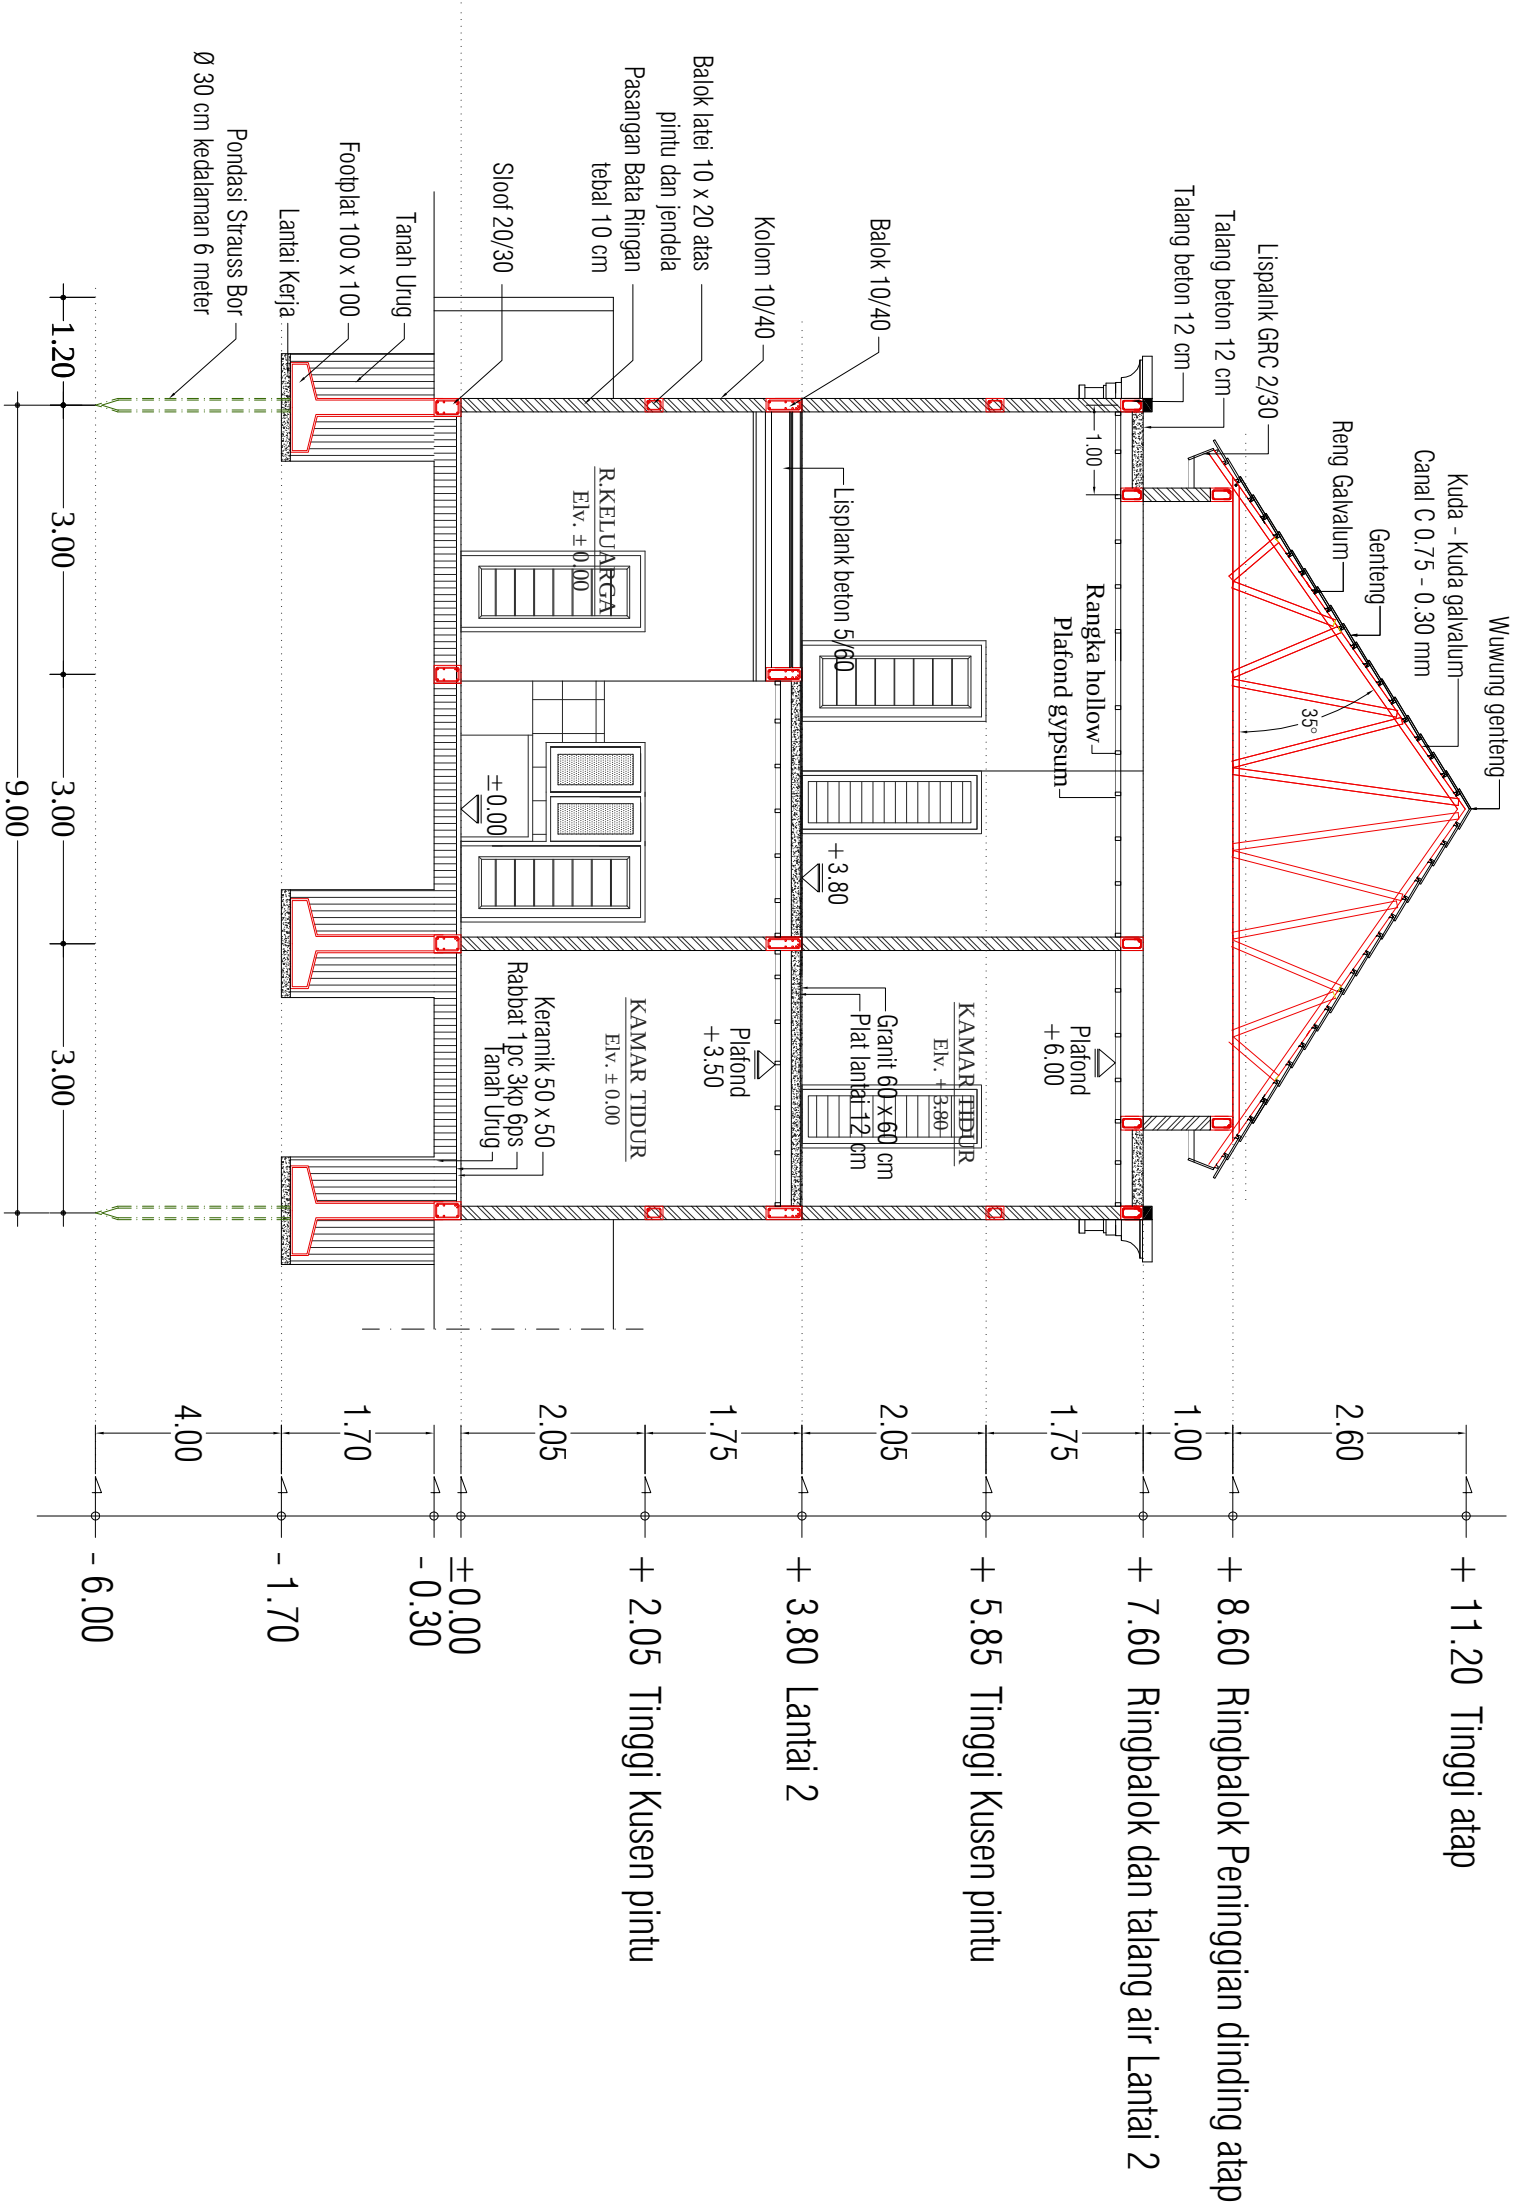

POTONGAN MELINTANG A - A

SKALA 1 : 100

PROJECT LOCATION

BALEREJO
WLINGI
BLITAR

CLIENT

PROJECT


PEMBANGUNAN
RUMAH 2 LANTAI
KLASIK MODERN

DESIGN BY

DRAWN DATE


JULI 2025

NUMBER PAGE

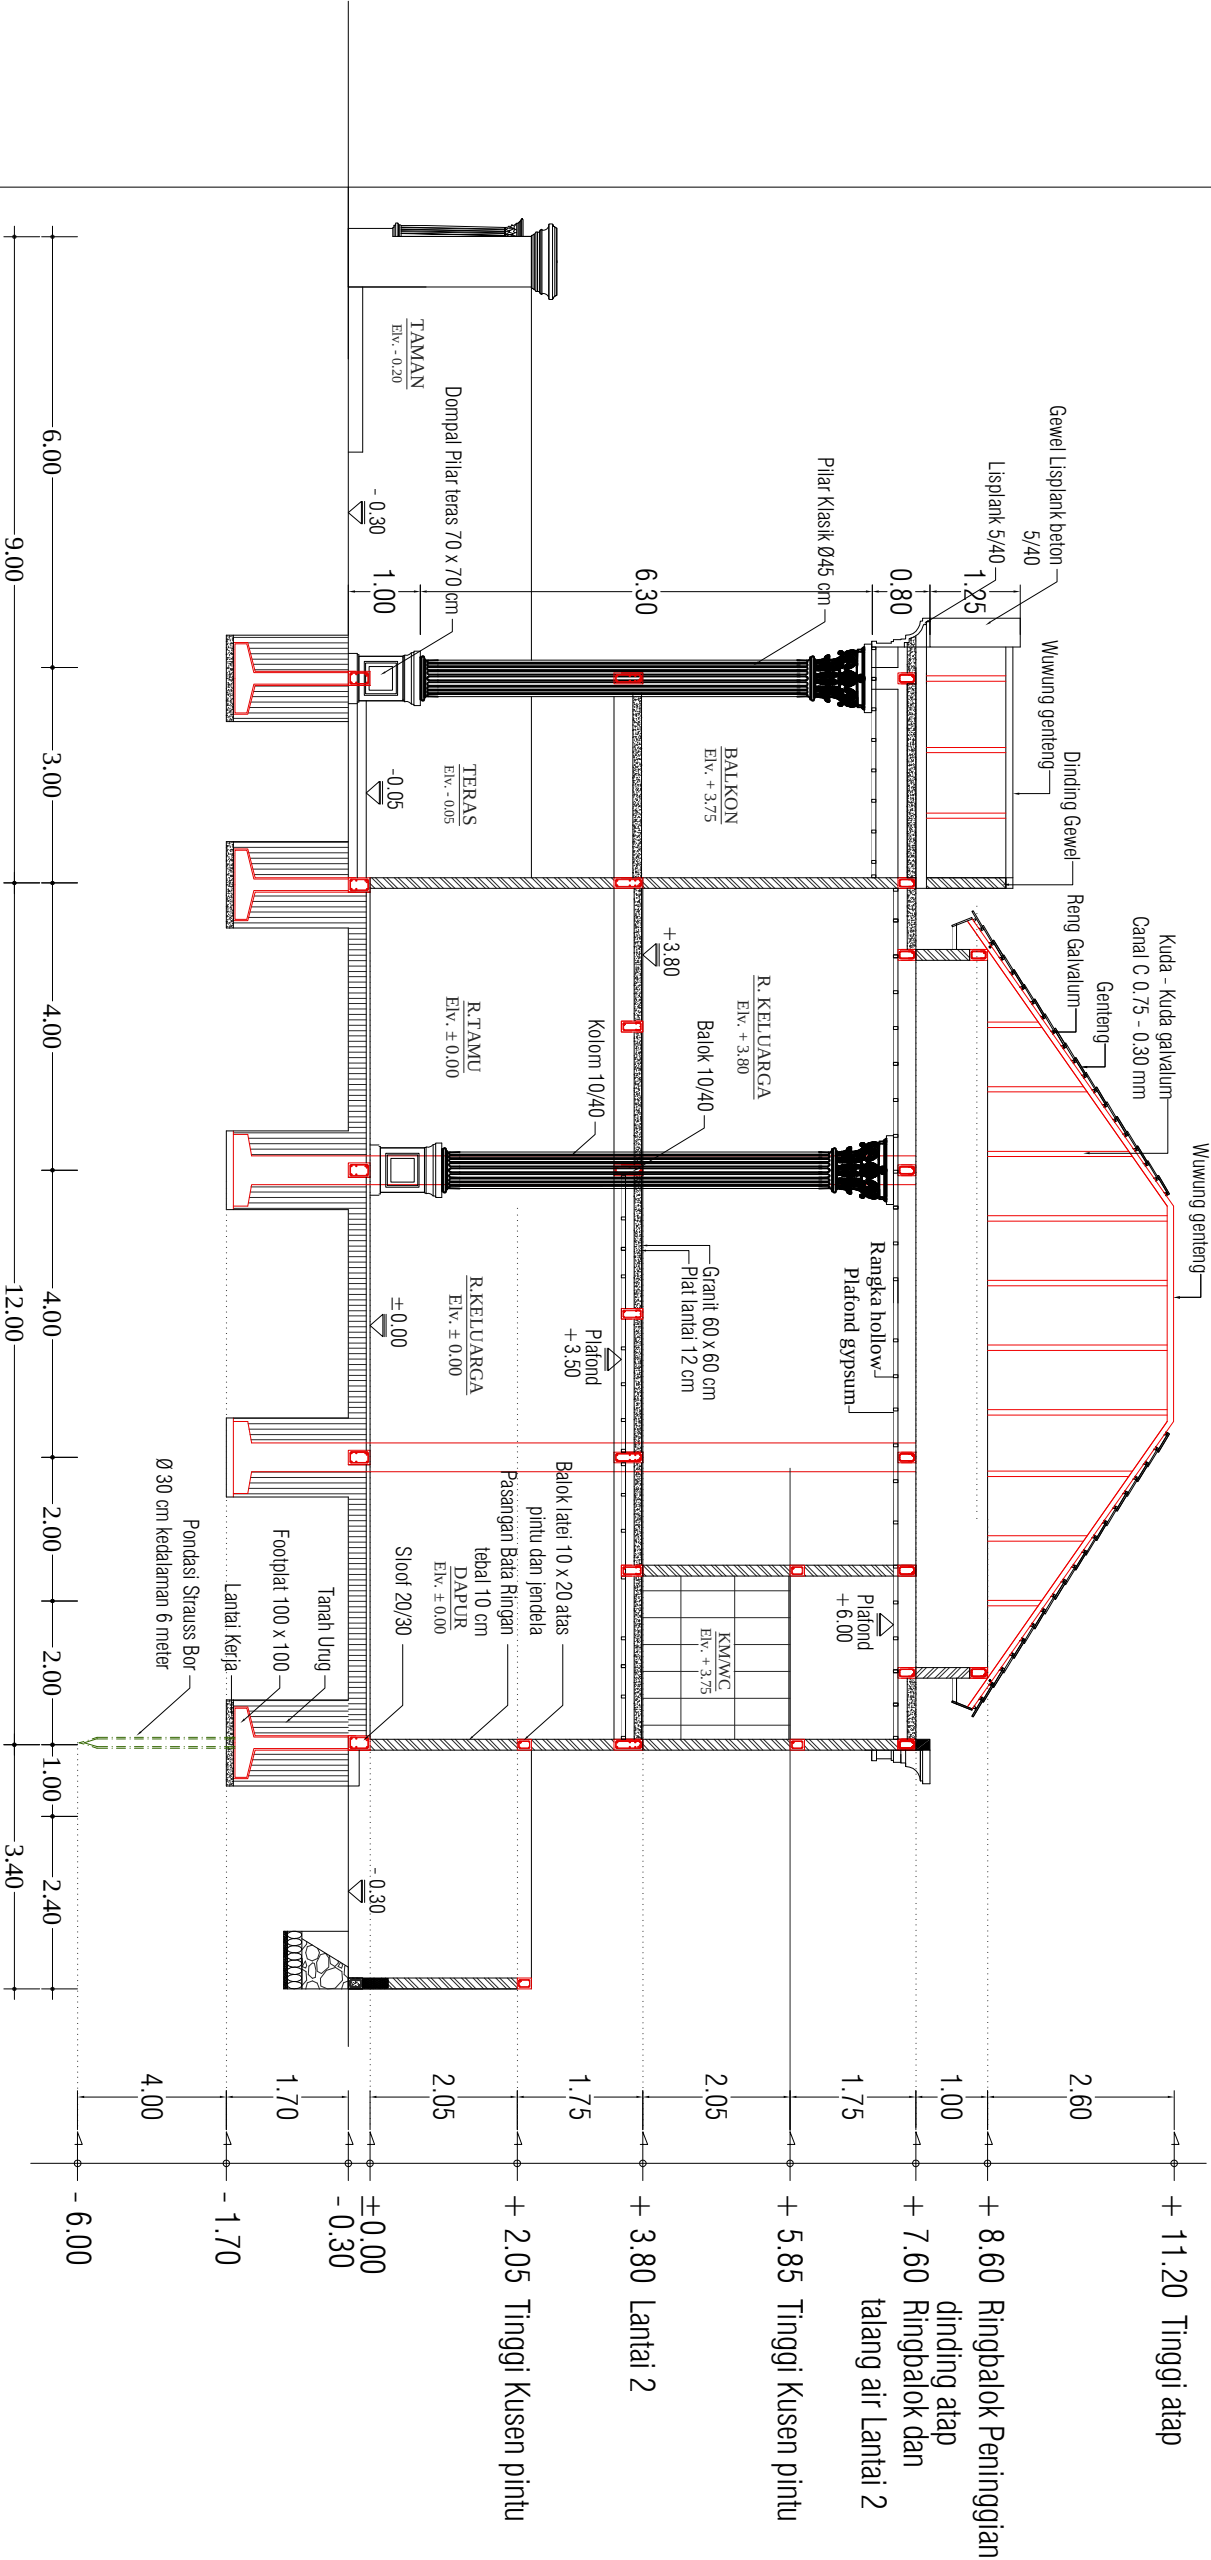

POTONGAN MEMANJANG B - B

SKALA 1 : 100

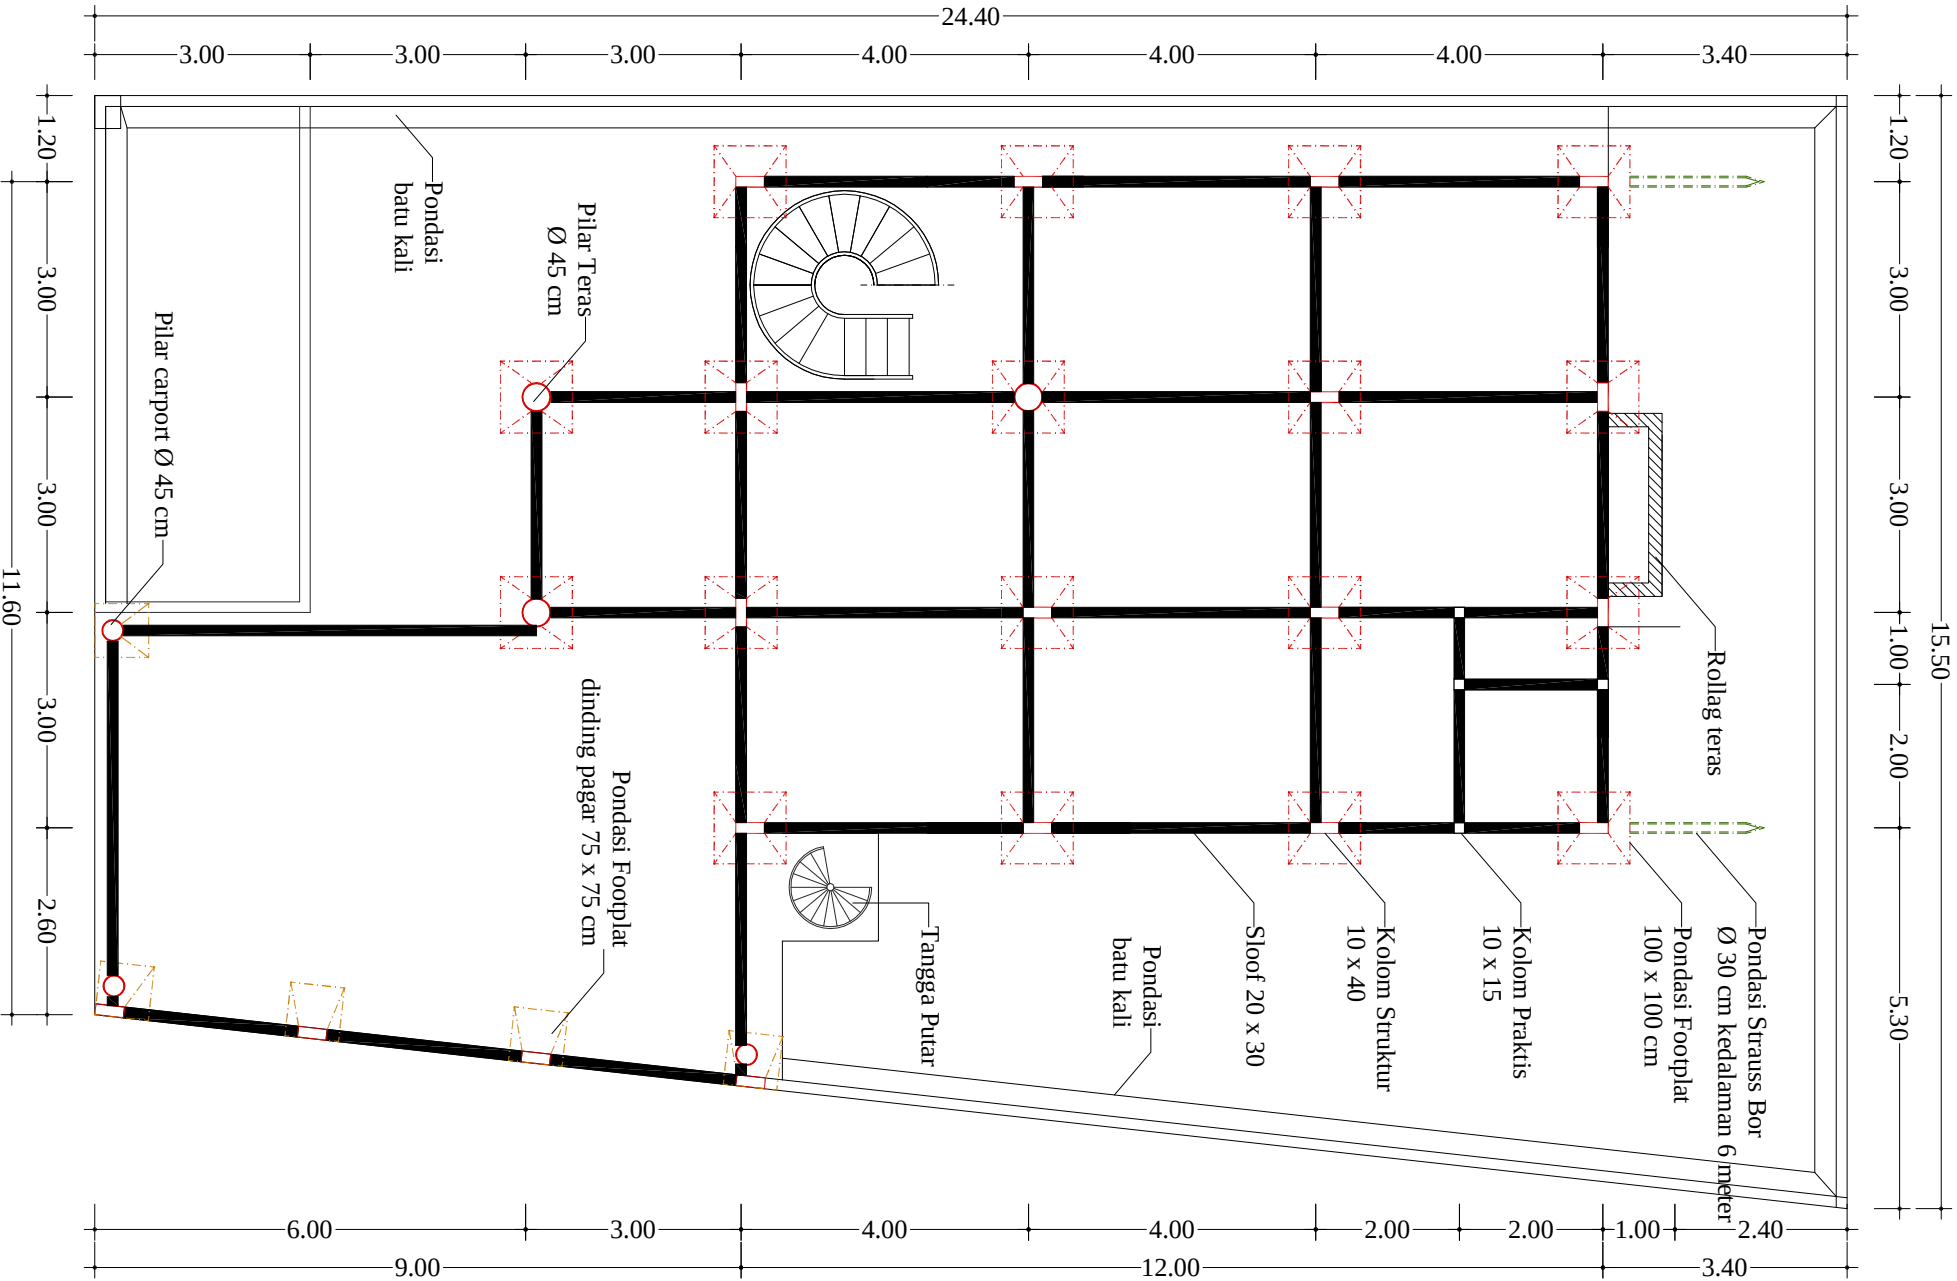

RENCANA PONDASI FOOTPLAT DAN SLOOF
SKALA 1 : 100

Keterangan :

- Sloof 20 x 30 > Elv ± 0.00
- Footplat 100 x 100 cm (F1)
- Footplat 75 x 75 cm (F2)
- Kolom Pilar teras dan carport
Ø 45 cm
- Kolom Praktis 10 x 15
- Kolom Utama 10 x 40



PROJECT LOCATION
BALEREJO
WLINGI
BLITAR

CLIENT

PROJECT
PEMBANGUNAN
RUMAH 2 LANTAI
KLASIK MODERN

DESIGN BY

DRAWN DATE
JULI 2025

NUMBER PAGE

25

PROJECT LOCATION

BALEREJO
WLINGI
BLITAR

CLIENT

PROJECT

PEMBANGUNAN
RUMAH 2 LANTAI
KLASIK MODERN


DESIGN BY

DRAWN DATE

JULI 2025

NUMBER PAGE

26

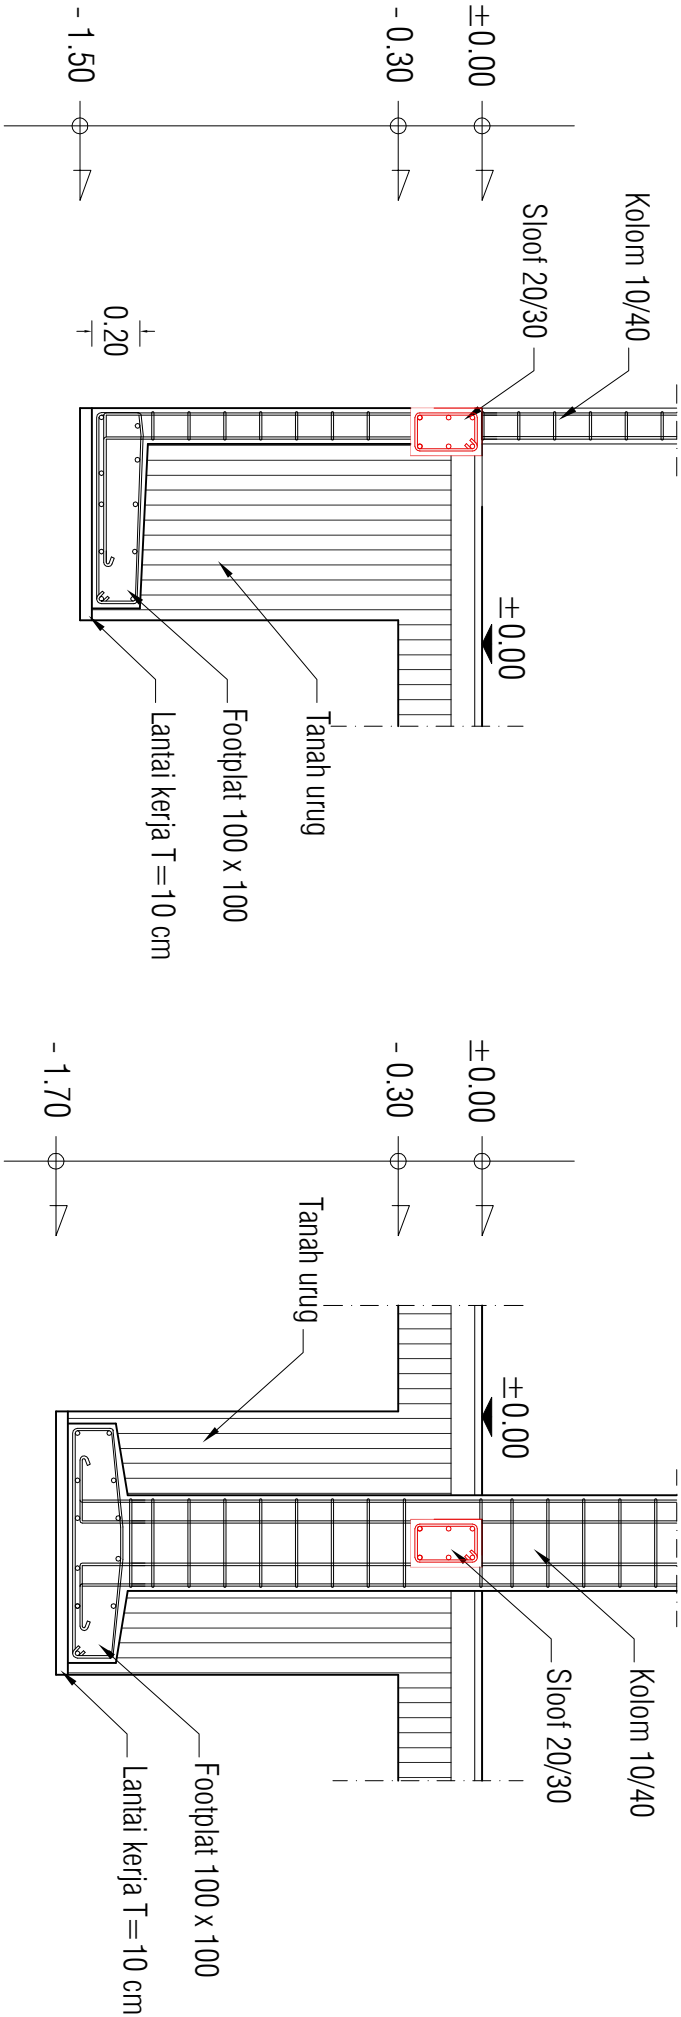

DETAIL FOOTPLAT F2

SKALA 1 : 25



DETAIL FOOTPLAT F1

SKALA 1 : 25

PROJECT LOCATION
BALEREJO
WLINGI
BLITAR




CLIENT

PROJECT
PEMBANGUNAN
RUMAH 2 LANTAI
KLASIK MODERN


DESIGN BY

DRAWN DATE
JULI 2025
NUMBER PAGE





PEMBESIAN RING BALOK ATAS

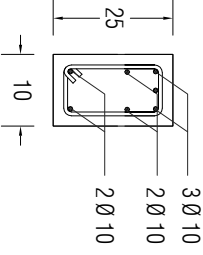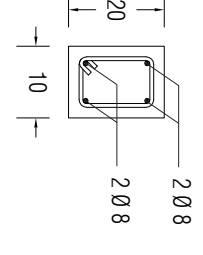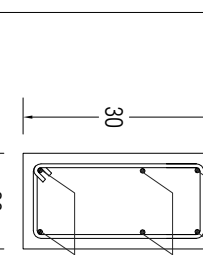TIPE	RING BALOK 10/25	TIPE	LATEI / KONSOL 10/20	TIPE	SLOOF 20 x 30 cm
GAMBAR SKET		GAMBAR SKET		GAMBAR SKET	




PEMBESIAN SLOOF

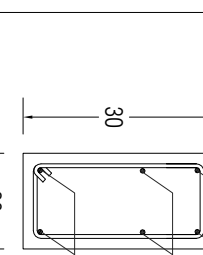TIPE	SLOOF 20 x 30 cm
GAMBAR SKET	

PEMBESIAN BALOK

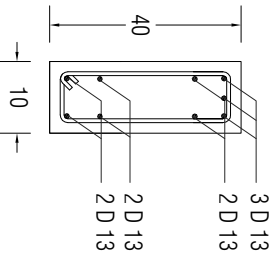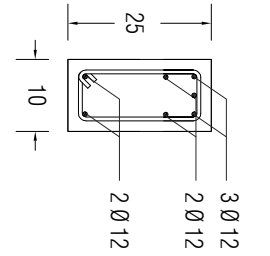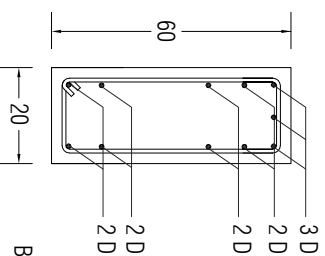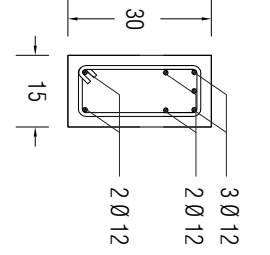TIPE	BALOK INDUK 10 x 40 cm	TIPE	BALOK ANAK 10 x 25 cm	TIPE	BALOK INDUK 20 x 60 cm	TIPE	BALOK ANAK 10 x 30 cm
GAMBAR SKET		GAMBAR SKET		GAMBAR SKET		GAMBAR SKET	

PEMBESIAN KOLOM

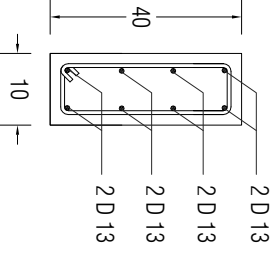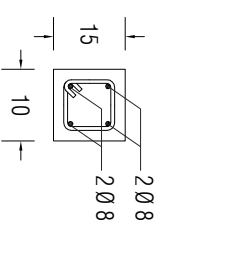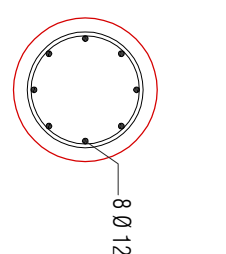TIPE	KOLOM 10 x 40 cm	TIPE	KOLOM 10 x 15 cm	TIPE	KOLOM Ø 30 cm Pilar Teras & Carport
GAMBAR SKET		GAMBAR SKET		GAMBAR SKET	

PROJECT LOCATION
BALEREJO
WLINGI
BLITAR

CLIENT


PROJECT
PEMBANGUNAN
RUMAH 2 LANTAI
KLASIK MODERN

DESIGN BY

DRAWN DATE
JULI 2025

NUMBER PAGE

28

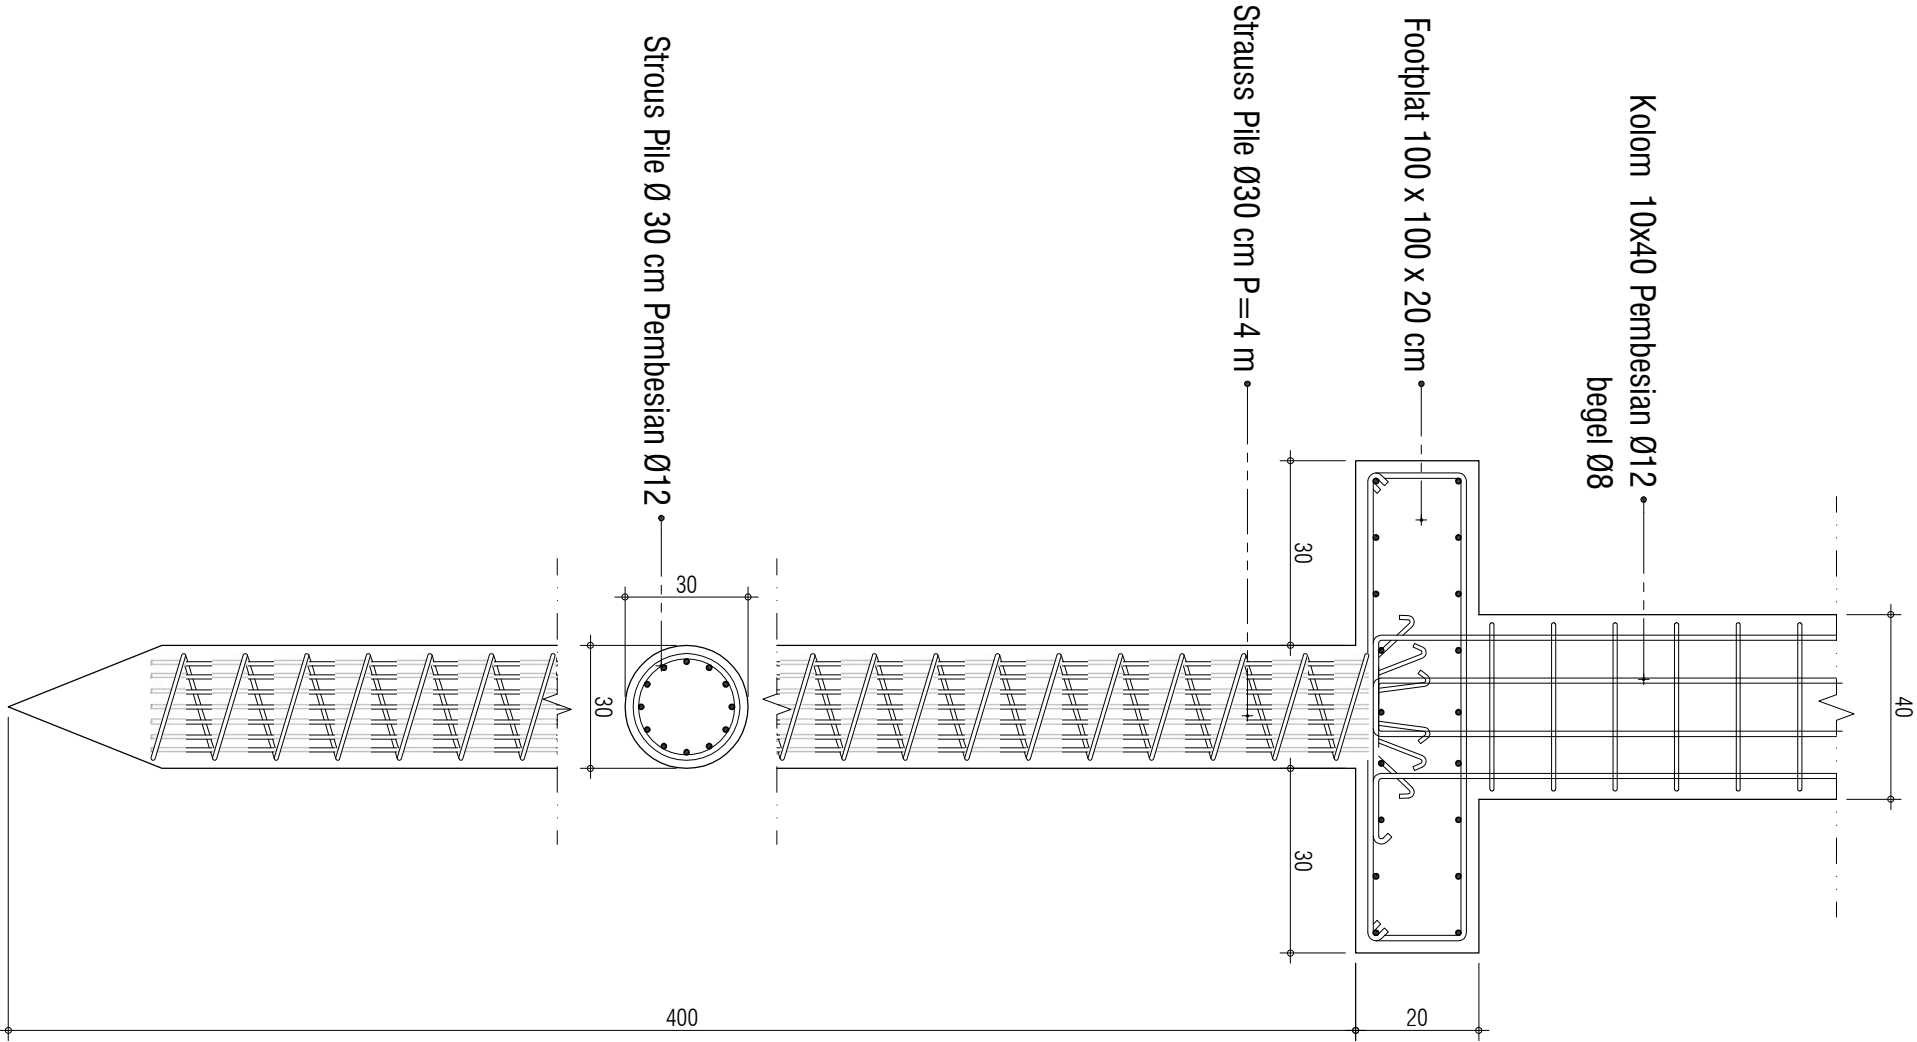

PROJECT LOCATION

BALEREJO

WLINGI

BLITAR

CLIENT

PROJECT

PEMBANGUNAN

RUMAH 2 LANTAI

KLASIK MODERN


DESIGN BY

DRAWN DATE

JULI 2025

NUMBER PAGE

29

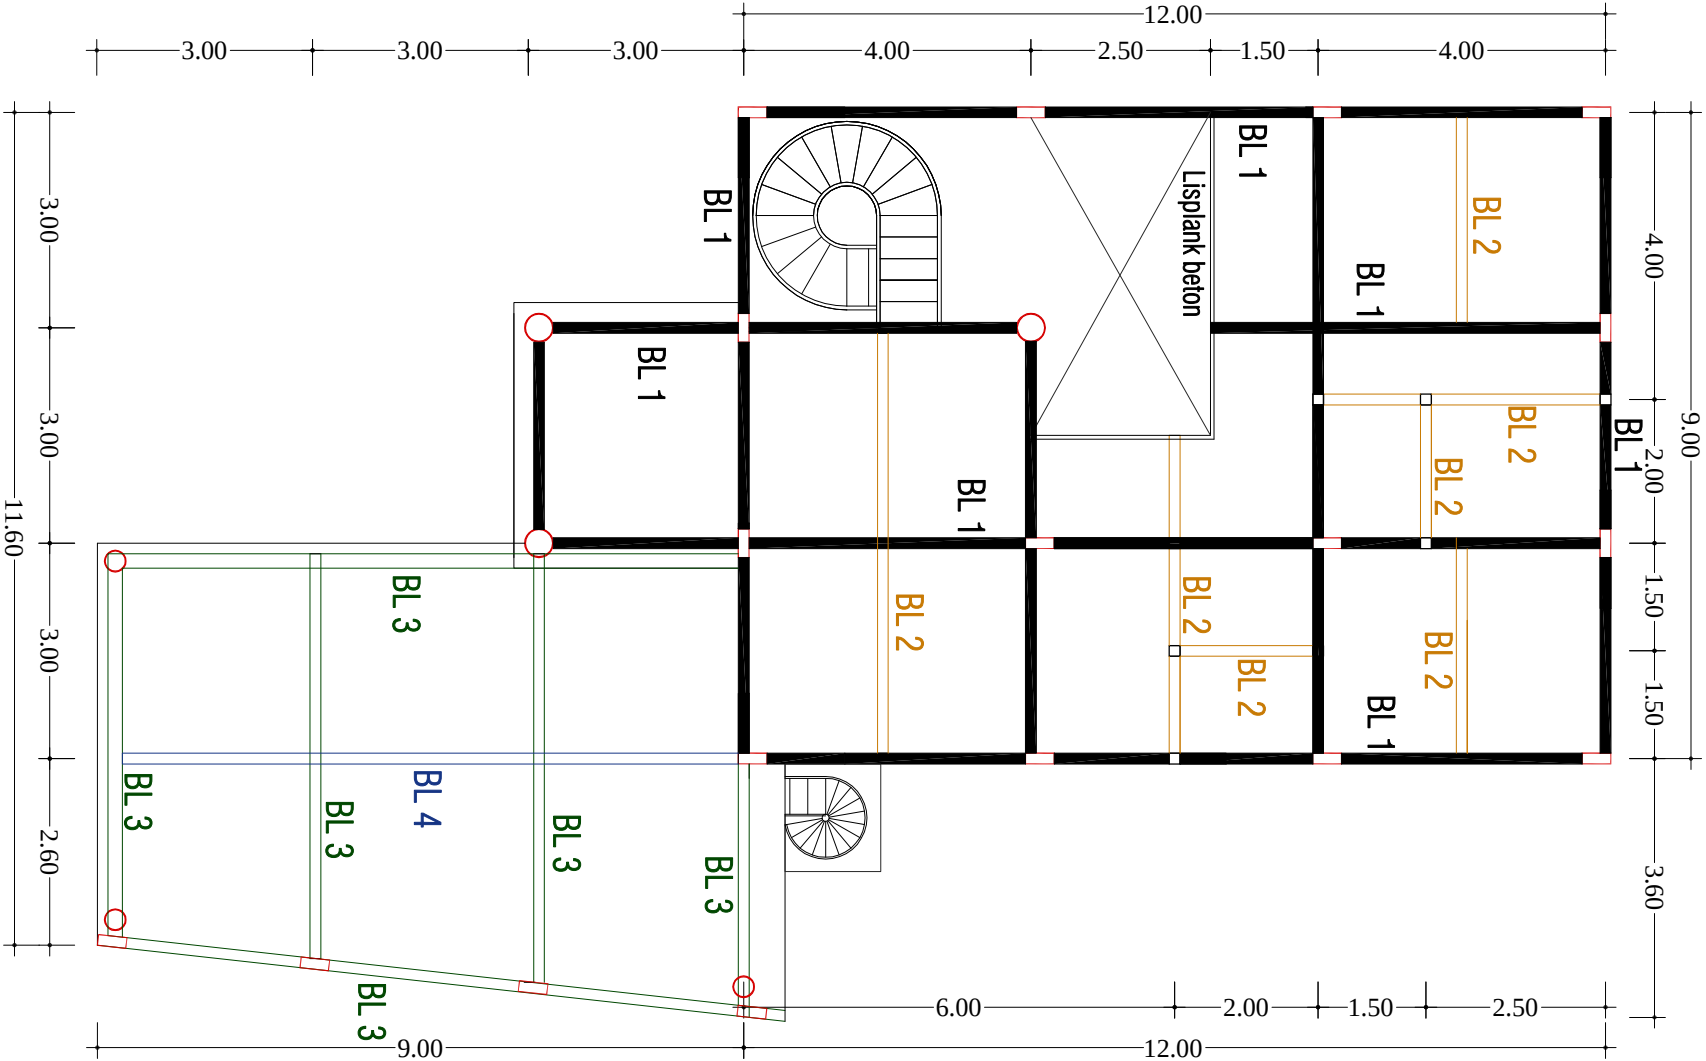

- Keterangan :
- BALOK INDUK 10 x 40

BL 1

BALOK ANAK 10 x 25

BL 2

BALOK INDUK 20 x 60

BL 3

BALOK INDUK 15 x 30

BL 4

Kolom Pilar teras dan carport

Ø 45 cm

Kolom Praktis 10 x 15

Kolom Utama 10 x 40

PROJECT LOCATION
BALEREJO
WLINGI
BLITAR

CLIENT

PROJECT


PEMBANGUNAN
RUMAH 2 LANTAI
KLASIK MODERN

DESIGN BY

DRAWN DATE
JULI 2025

NUMBER PAGE

30

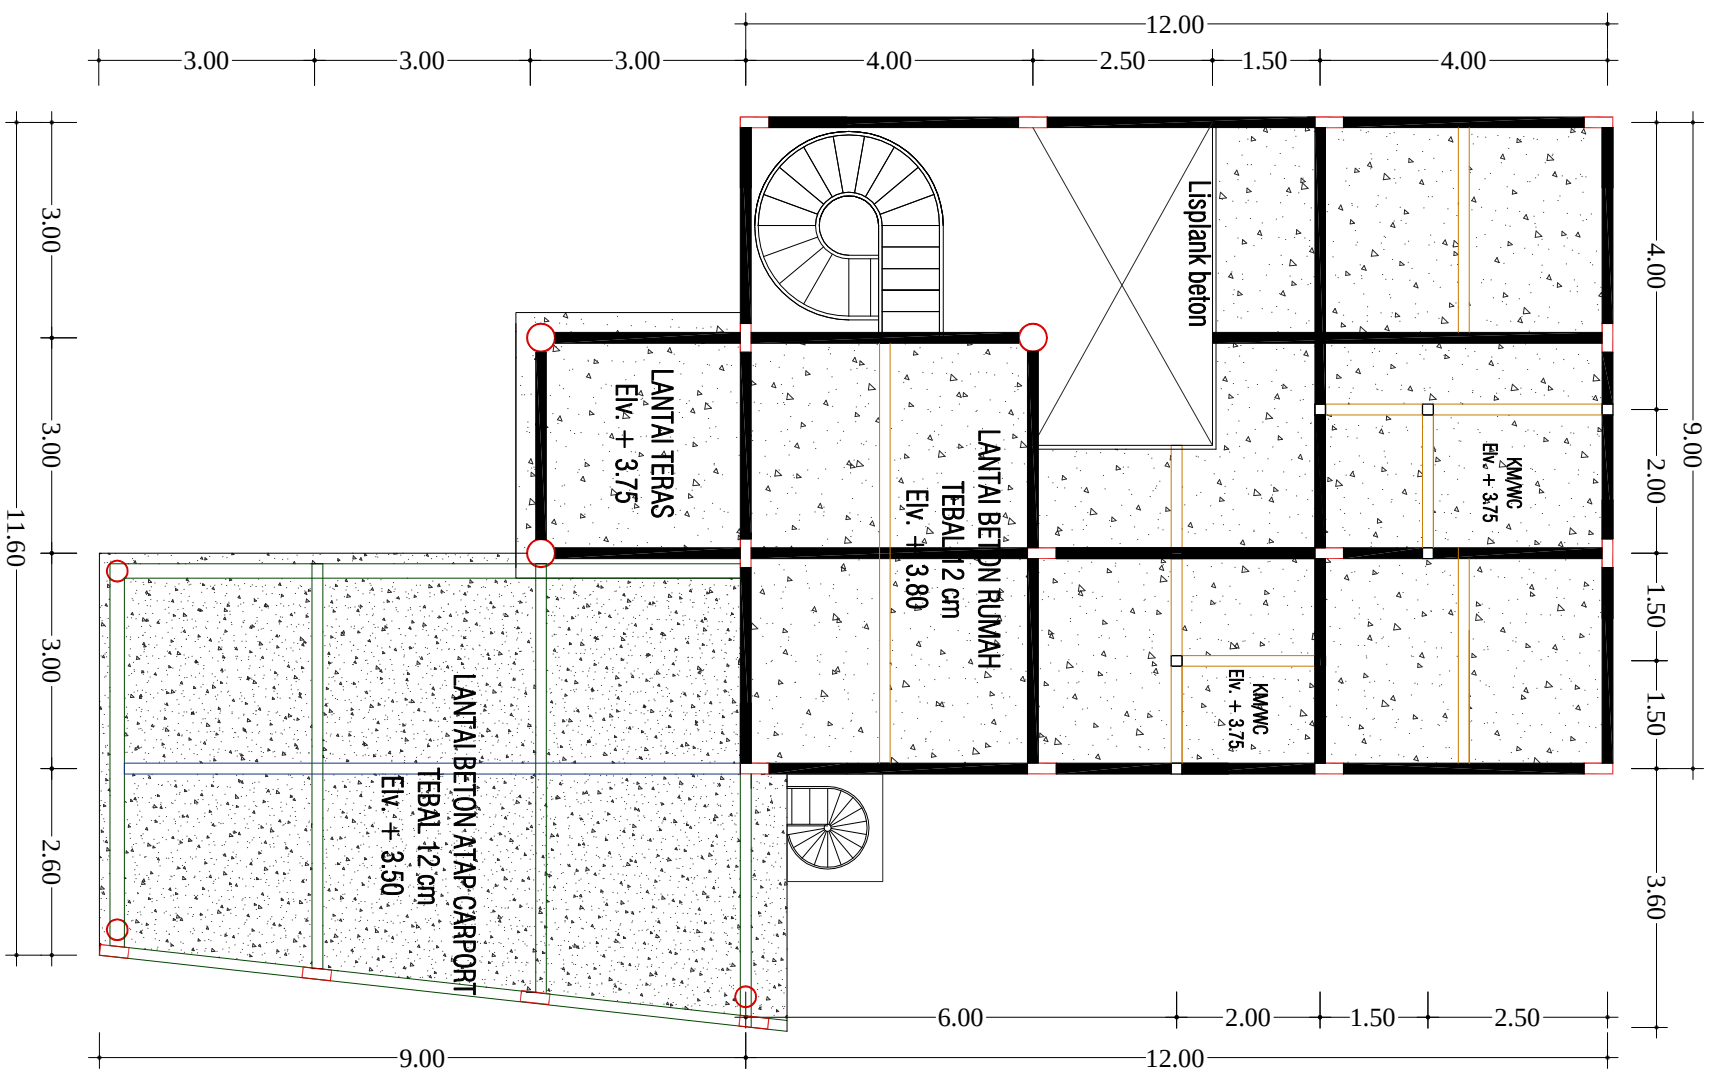

- Keterangan :
- BALOK INDUK 10 x 40 BL 1
 - BALOK ANAK 10 x 25 BL 2
 - BALOK INDUK 20 x 60 BL 3
 - BALOK INDUK 15 x 30 BL 4
 - Kolom Pilar teras dan carport
Ø 45 cm
 - Kolom Praktis 10 x 15
 - Kolom Utama 10 x 40

PROJECT LOCATION
BALEREJO
WLINGI
BLITAR

CLIENT


PROJECT
PEMBANGUNAN
RUMAH 2 LANTAI
KLASIK MODERN

DESIGN BY

DRAWN DATE
JULI 2025

NUMBER PAGE

31

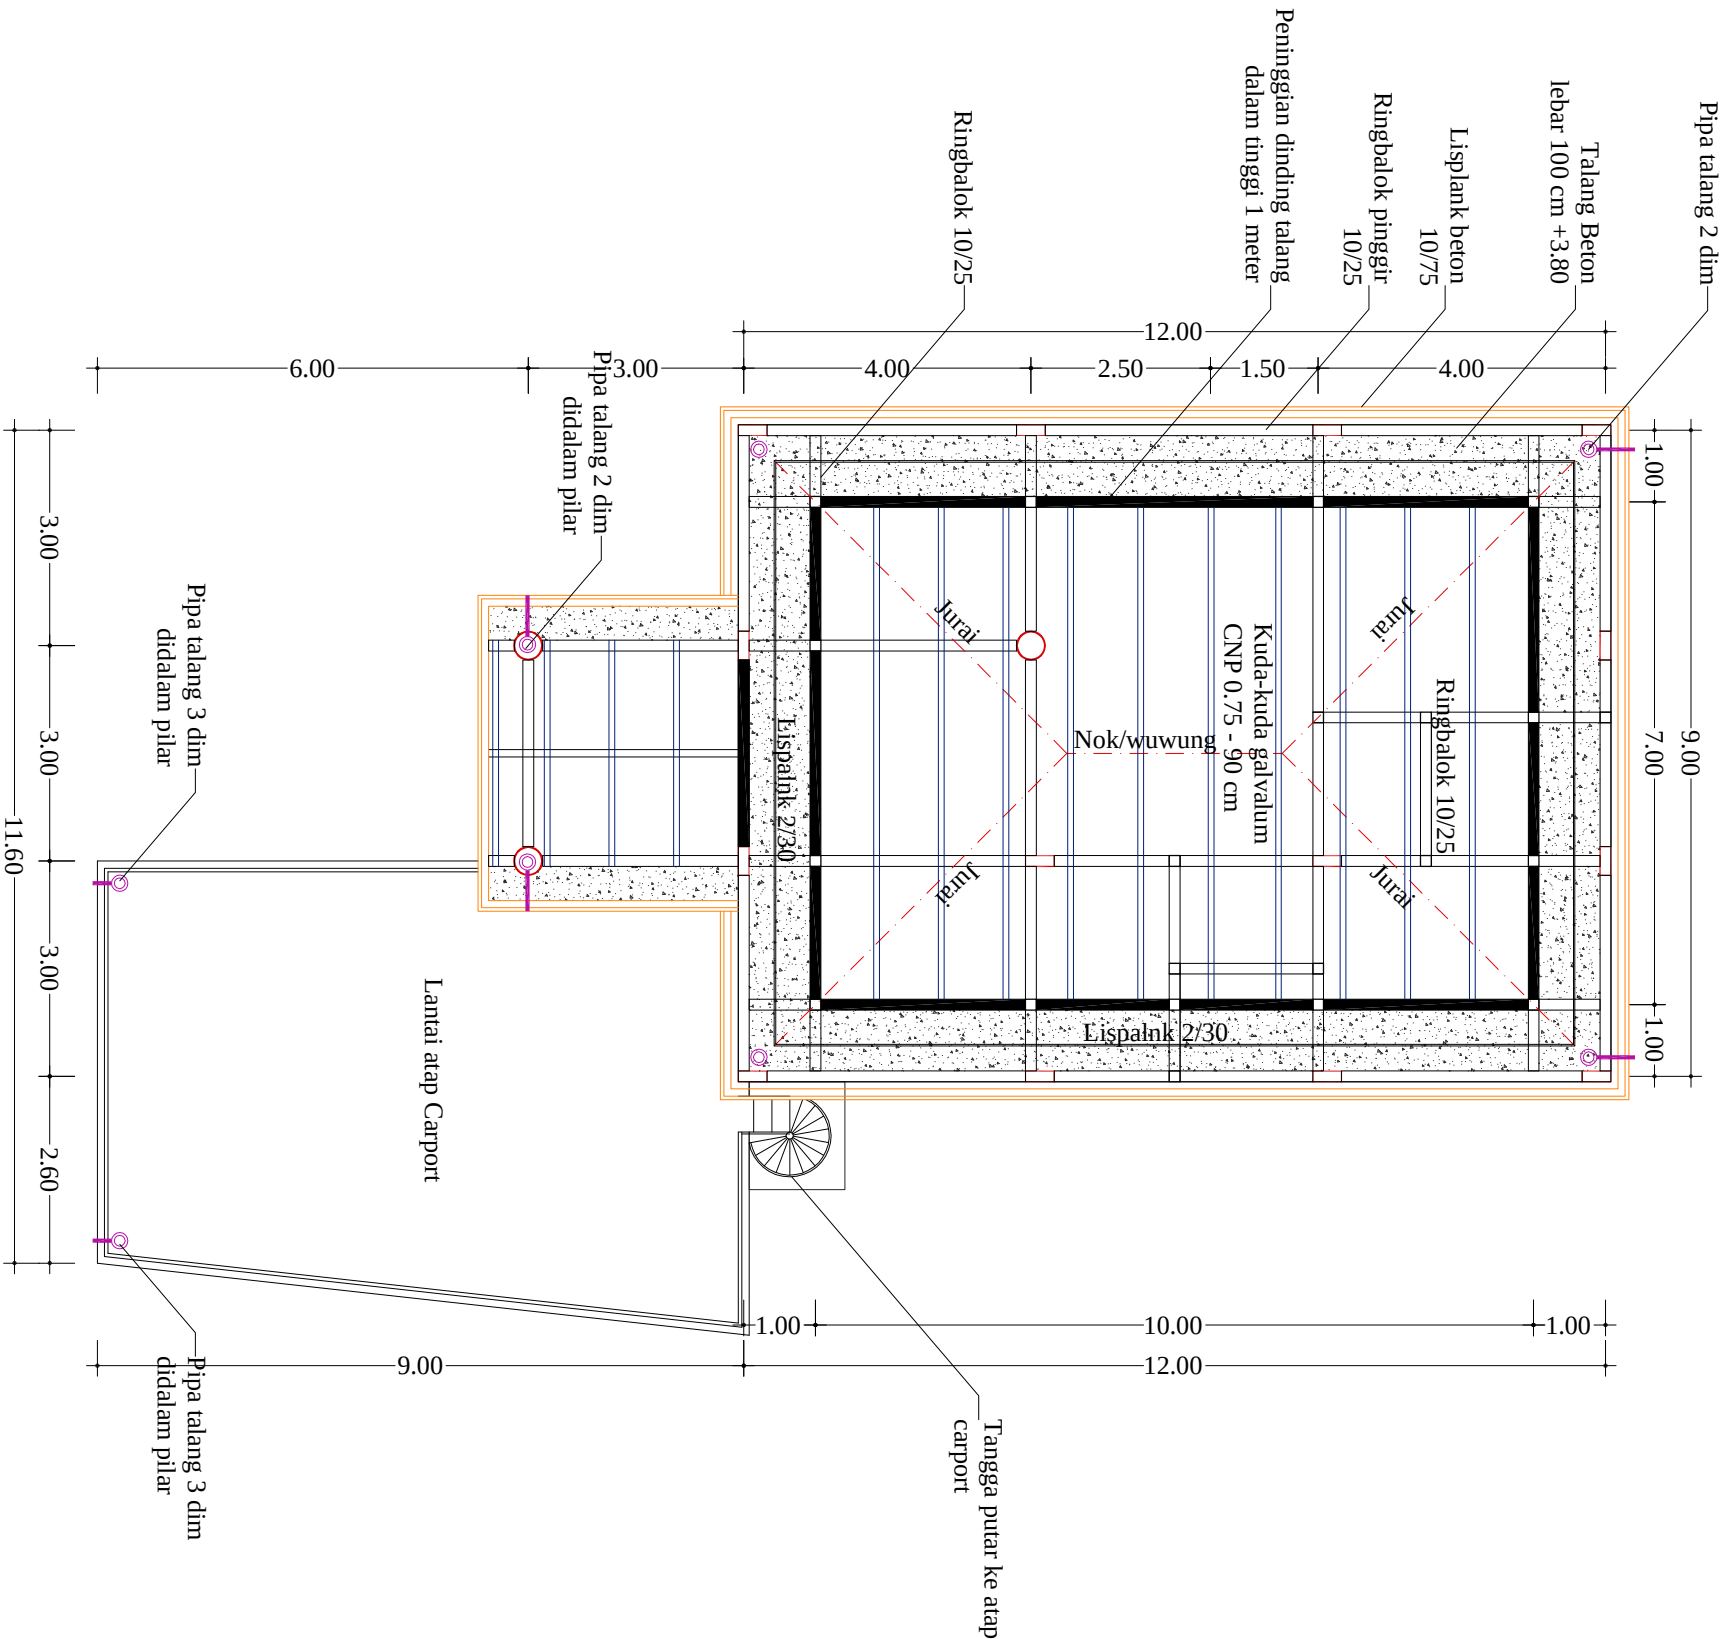

RENCANA ATAP LANTAI 2
SKALA 1 : 100

PROJECT LOCATION

BALEREJO
WLINGI
BLITAR

CLIENT

PROJECT

PEMBANGUNAN
RUMAH 2 LANTAI
KLASIK MODERN


DESIGN BY

DRAWN DATE

JULI 2025


NUMBER PAGE

32


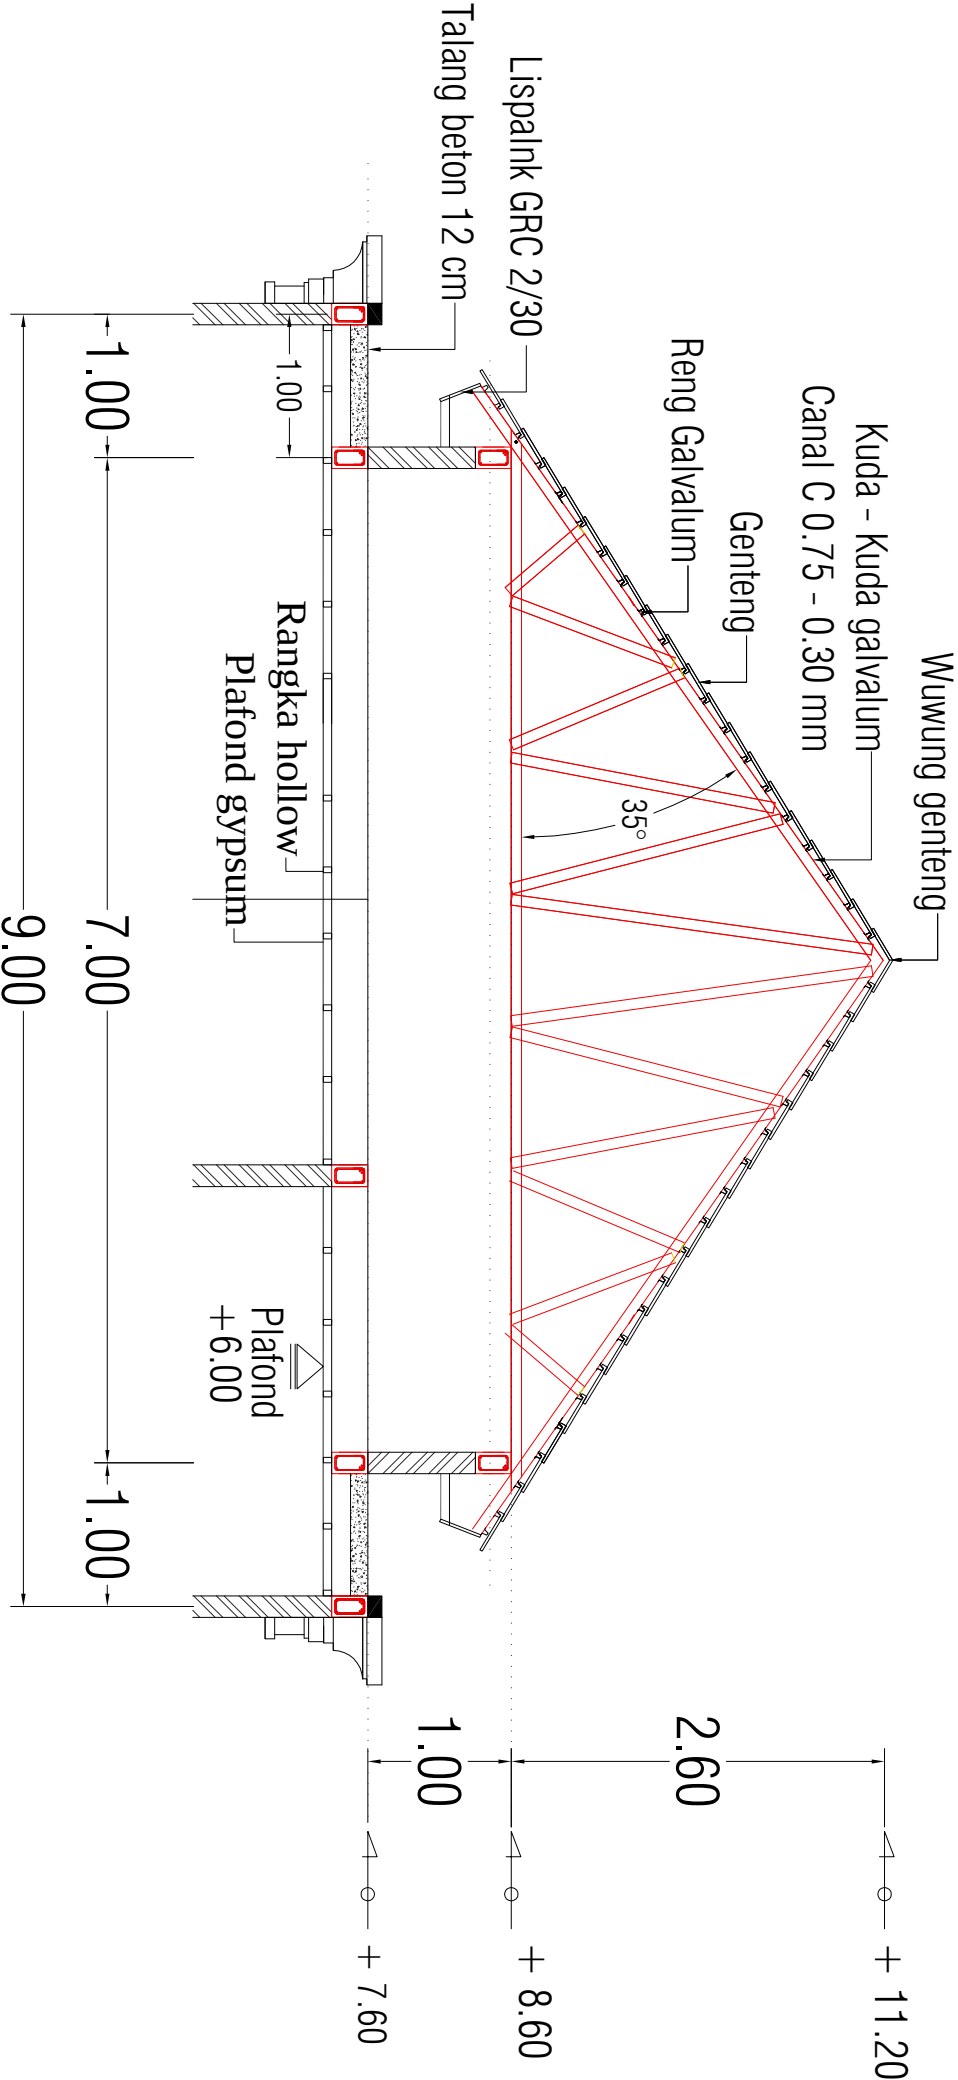



DETAIL RANGKA ATAP

SKALA 1 : 100

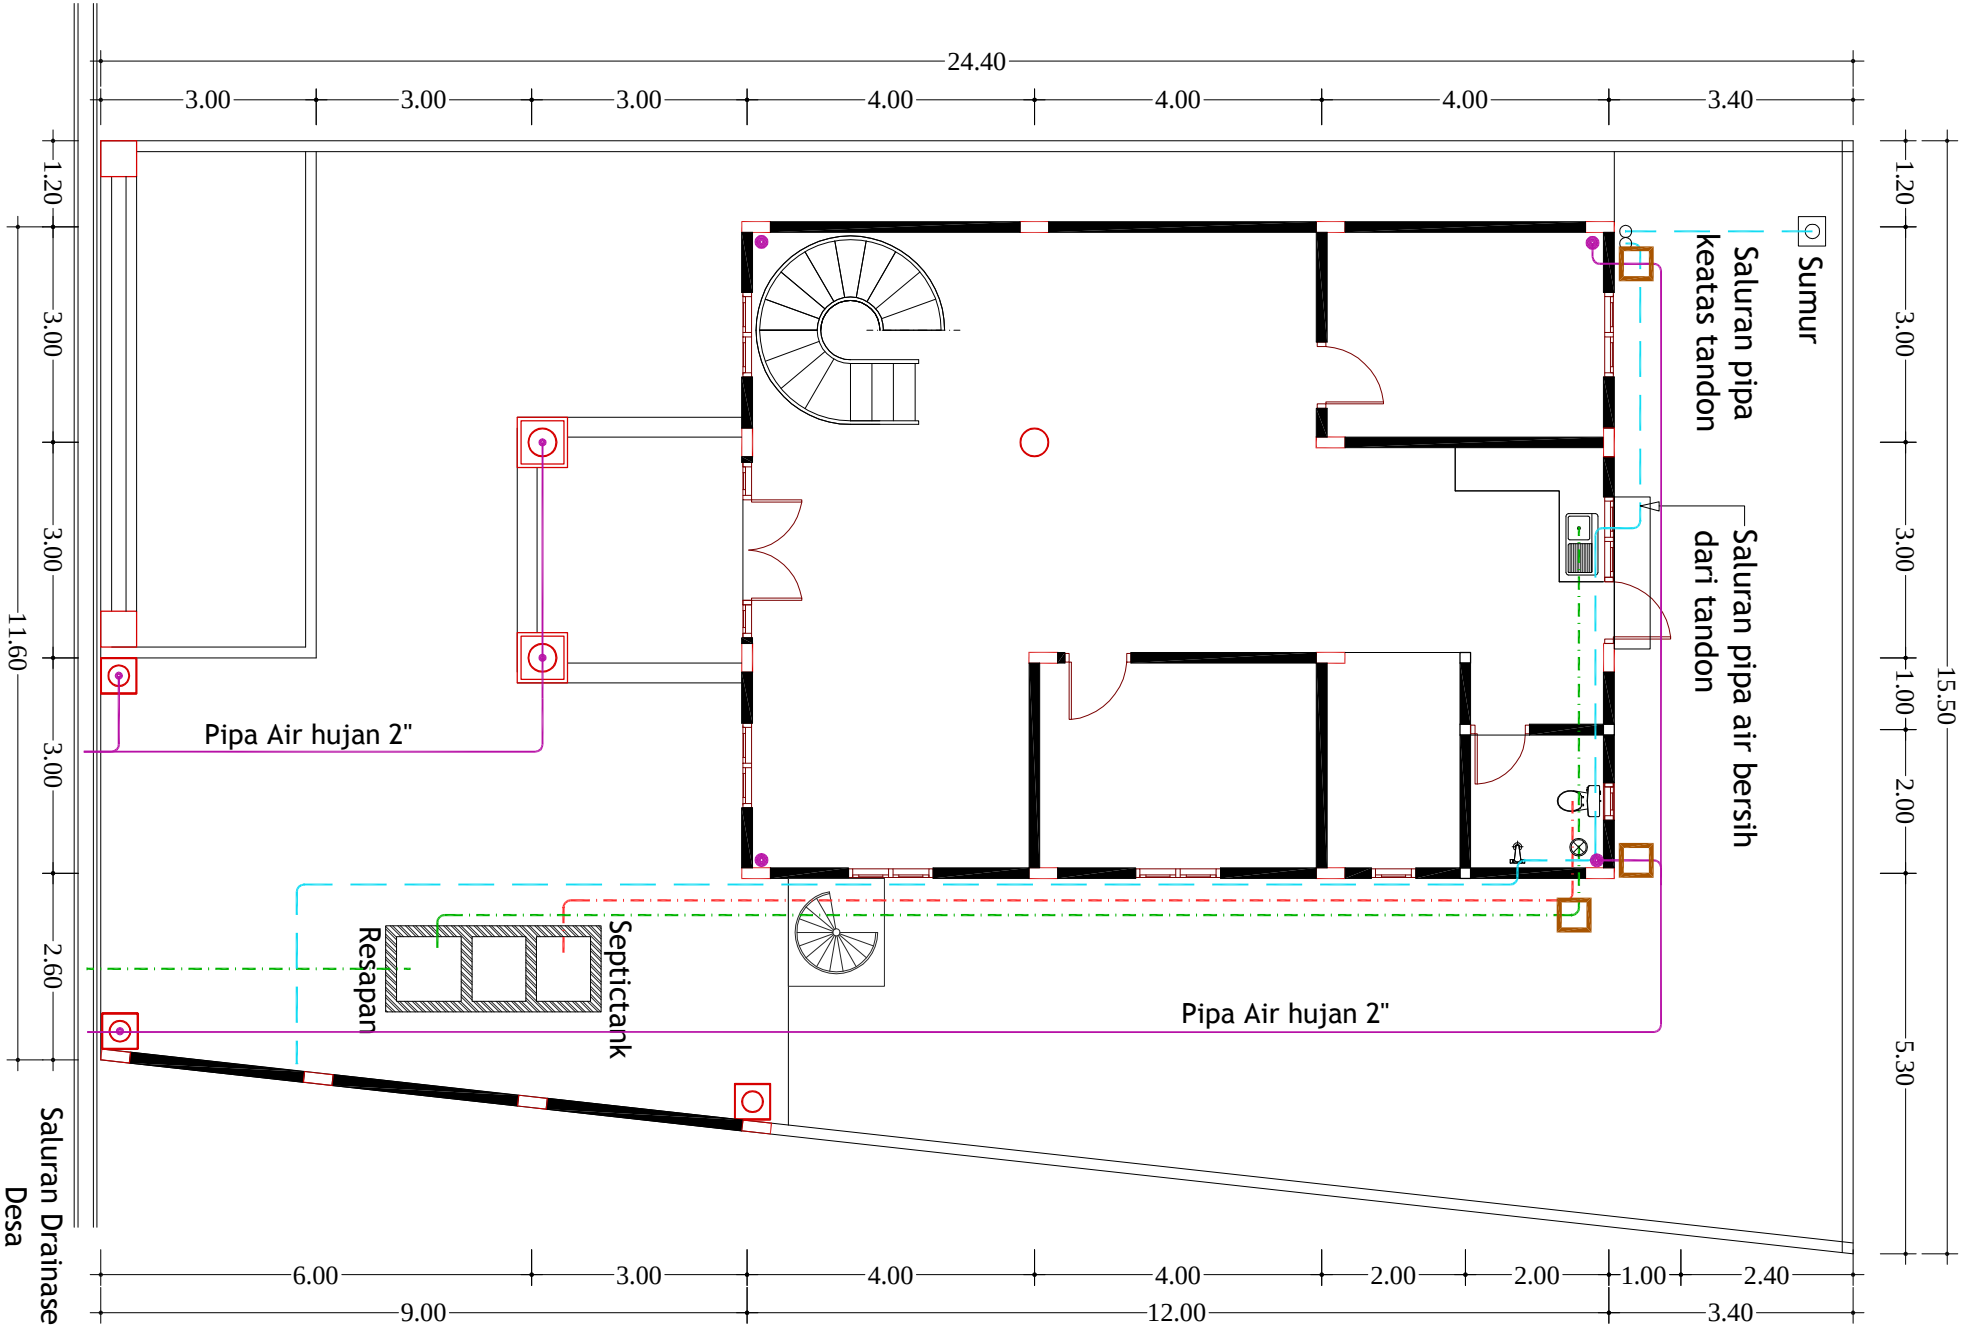

Tabel Instalasi Air

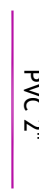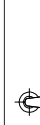NO	SIMBOL	KETERANGAN
1		Saluran Air Bersih
2		Saluran Air kotor
3		Saluran Air Closed
4		Saluran Air Hujan
5		Floor Drain
6		Kran Air
7		Kran Air + Shower
8		Bak Kontrol

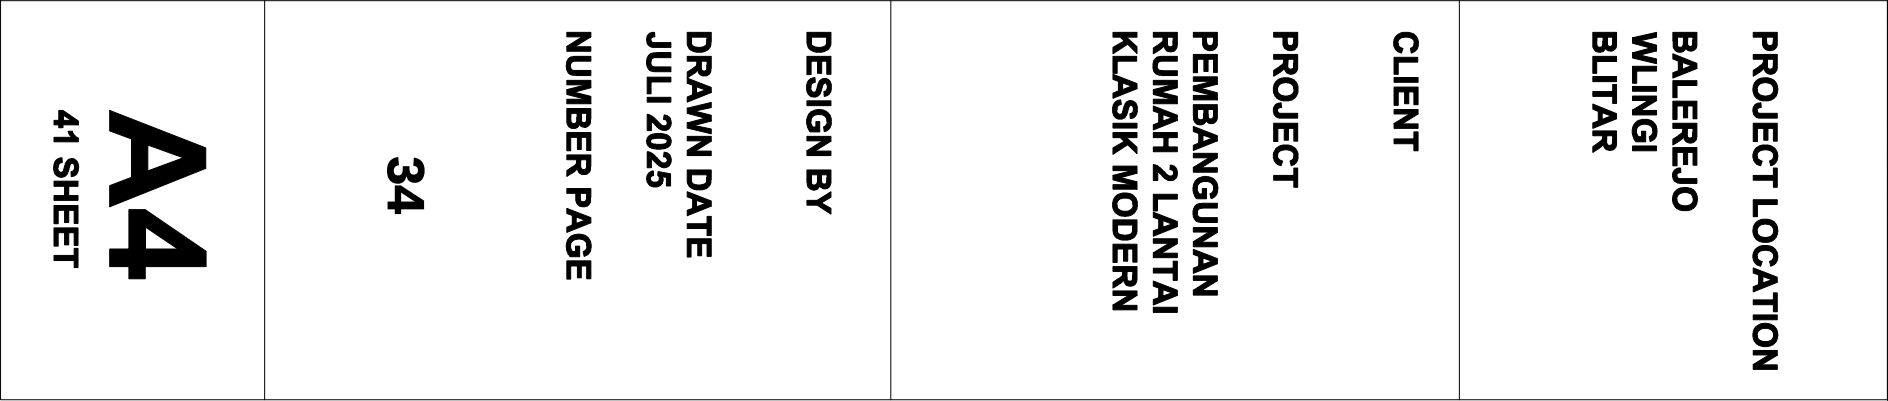

CLIENT	
PROJECT	PEMBANGUNAN RUMAH 2 LANTAI KLASIK MODERN
DESIGN BY	
DRAWN DATE	JULI 2025
NUMBER PAGE	34
	A4 41 SHEET

DESIGN BY	
DRAWN DATE	
JULI 2025	
NUMBER PAGE	
34	
A4	
41 SHEET	

A4


41 SHEET


A4


41 SHEET

A4

41 SHEET

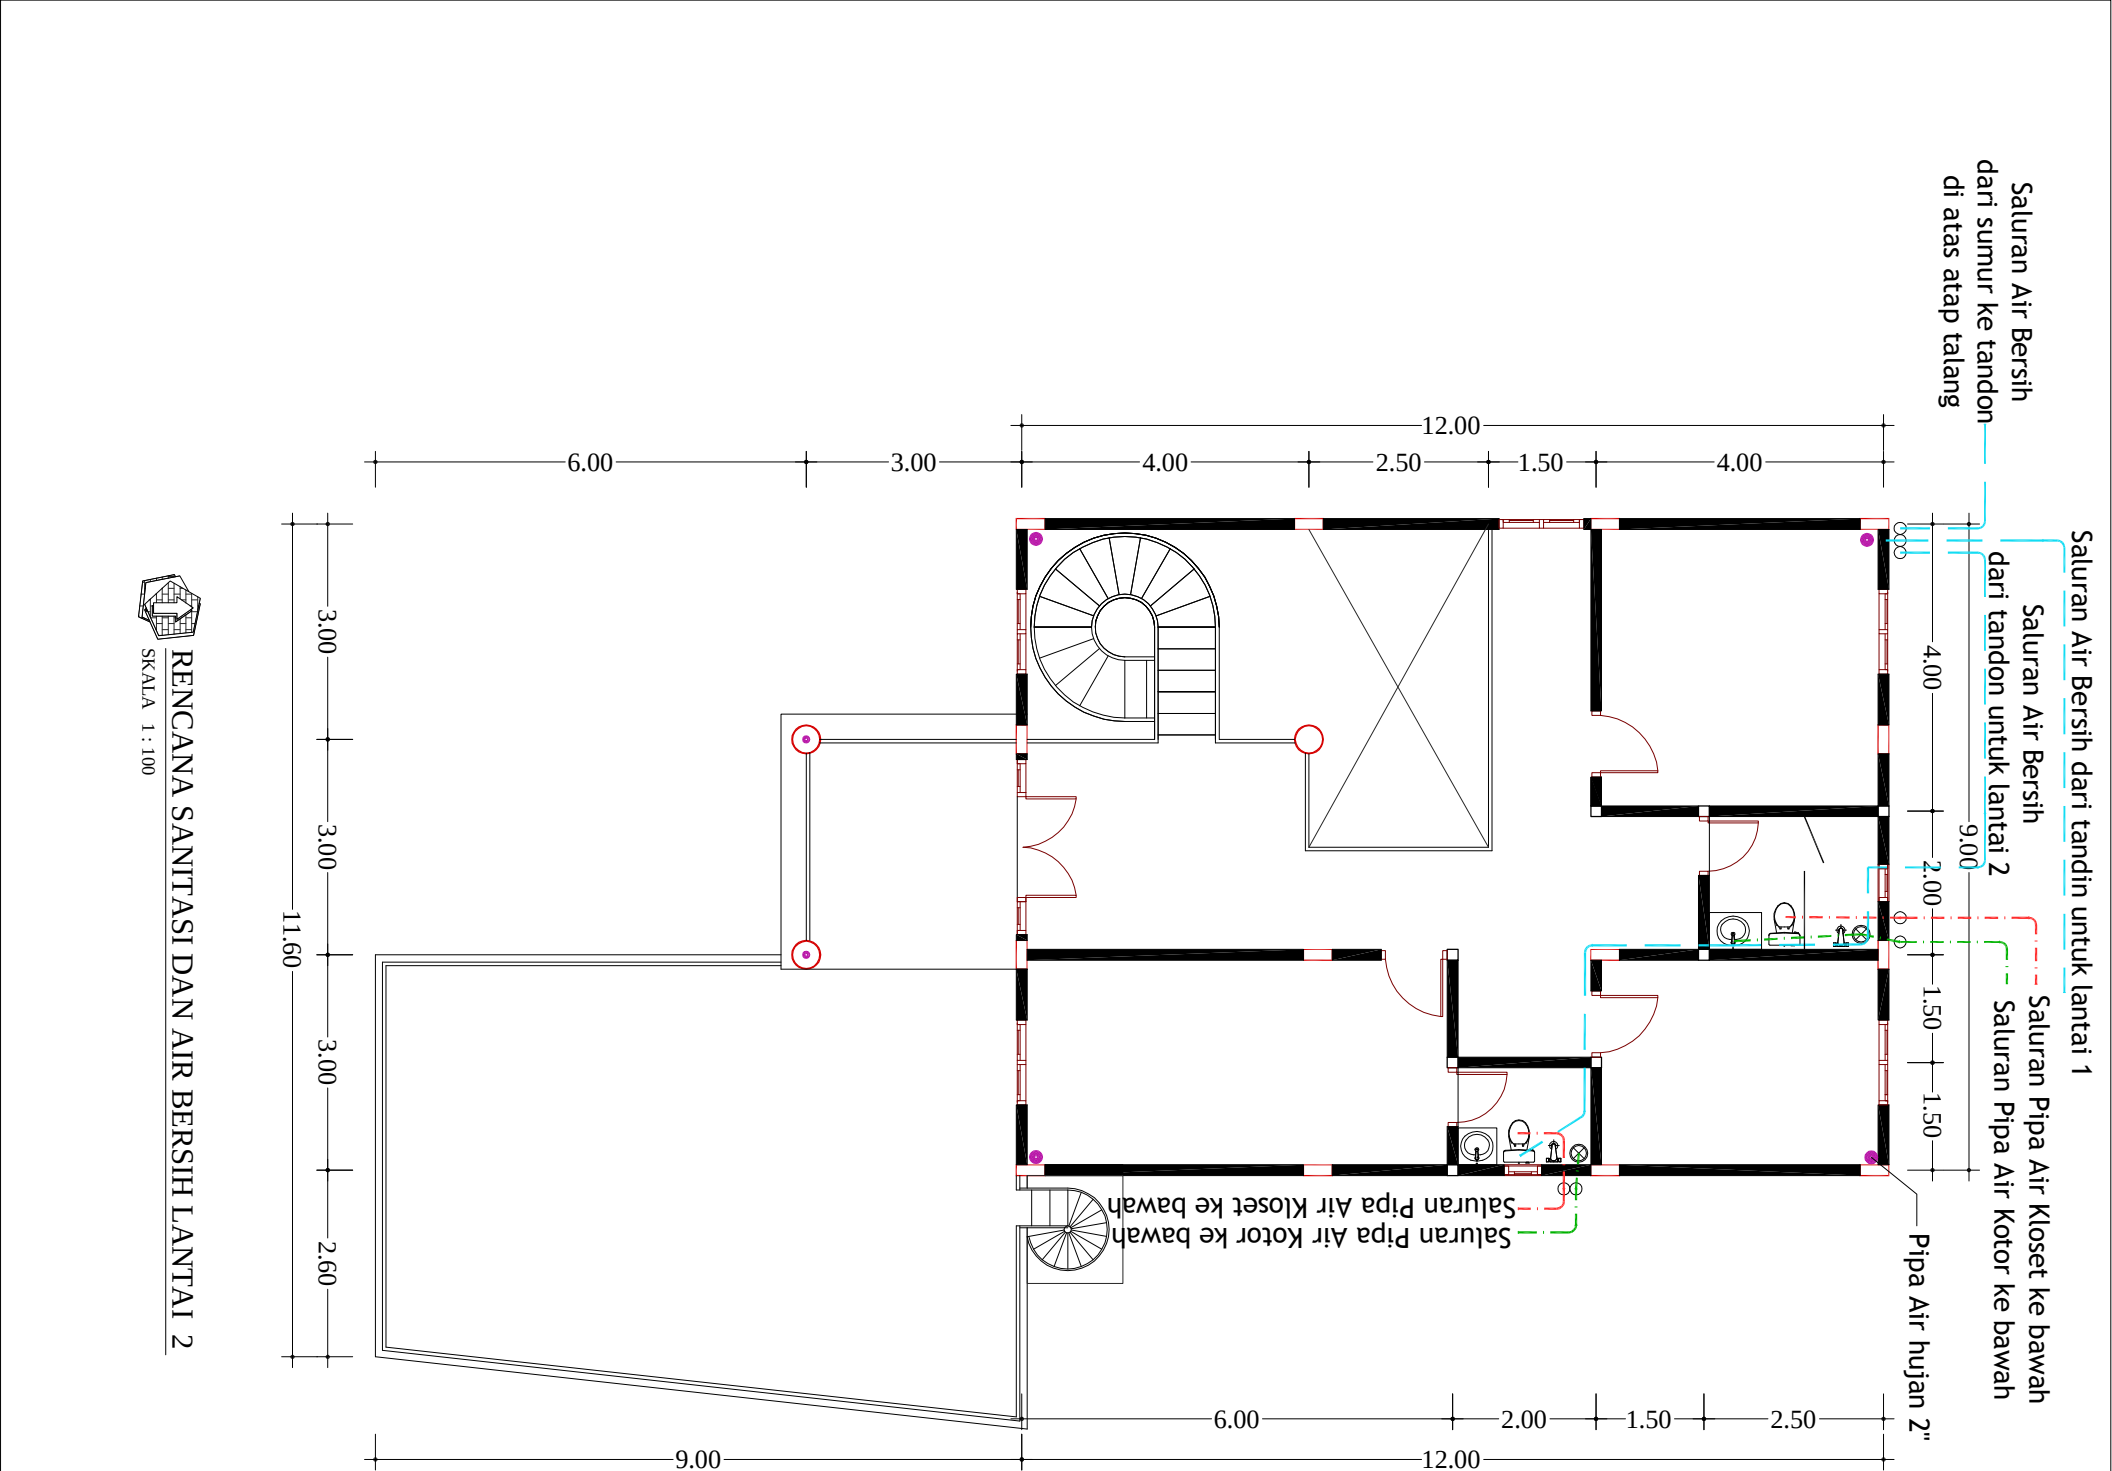

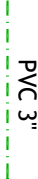NO	SIMBOL	KETERANGAN
1		Saluran Air Bersih
2		Saluran Air kotor
3		Saluran Air Closed
4		Saluran Air Hujan
5		Floor Drain
6		Kran Air
7		Kran Air + Shower
8		Bak Kontrol

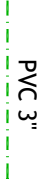NO	SIMBOL	KETERANGAN
1		Saluran Air Bersih
2		Saluran Air kotor
3		Saluran Air Closed
4		Saluran Air Hujan
5		Floor Drain
6		Kran Air
7		Kran Air + Shower
8		Bak Kontrol

PROJECT LOCATION
BALEREJO
WLINGI
BLITAR

CLIENT

PROJECT
PEMBANGUNAN
RUMAH 2 LANTAI
KLASIK MODERN

DESIGN BY


DRAWN DATE
JULI 2025

NUMBER PAGE

35

Tabel Instalasi Listrik

NO	Symbol	Nama
1		STOP KONTAK
2		SAKLAR DOUBLE
3		SAKLAR TUNGAL
4		LAMPU HEMAT ENERGI 18 WATT
5		LAMPU STRIP LED SHADOW
6		LAMPU DWONLIGHT/ SPOT LIGHT
7		LAMPU TEMPEL
8		LAMPU GANTUNG
9		LAMPU SPOT SOROT
10		STEKER ANTENA TV
11		KABEL 3 x 1.5 mm
12		MCB 6 ampere
13		METERAN LISTRIK

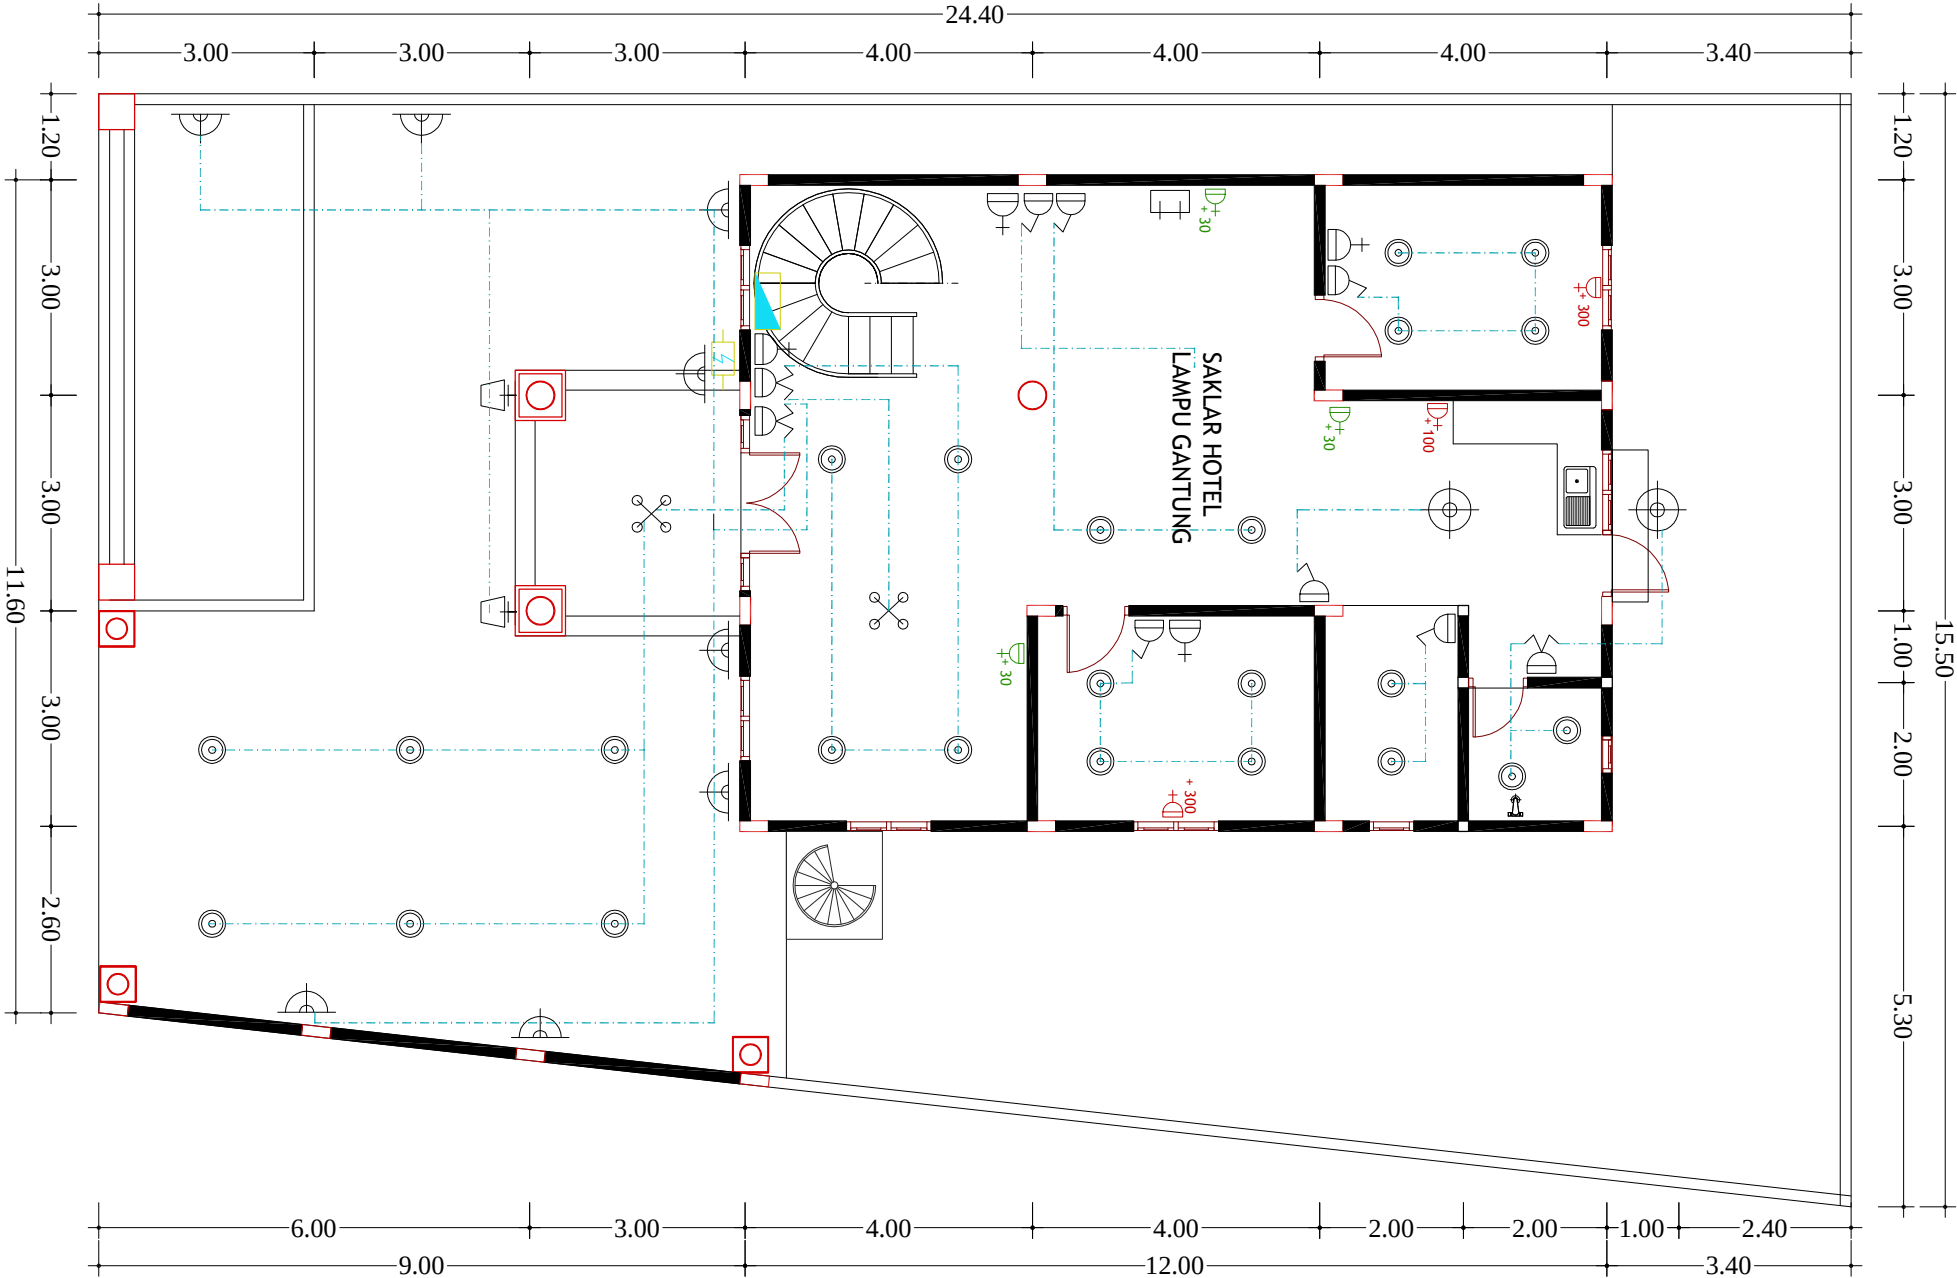

PROJECT LOCATION
BALEREJO
WLINGI
BLITAR

CLIENT


PROJECT
PEMBANGUNAN
RUMAH 2 LANTAI
KLASIK MODERN

DESIGN BY

DRAWN DATE
JULI 2025

NUMBER PAGE

36

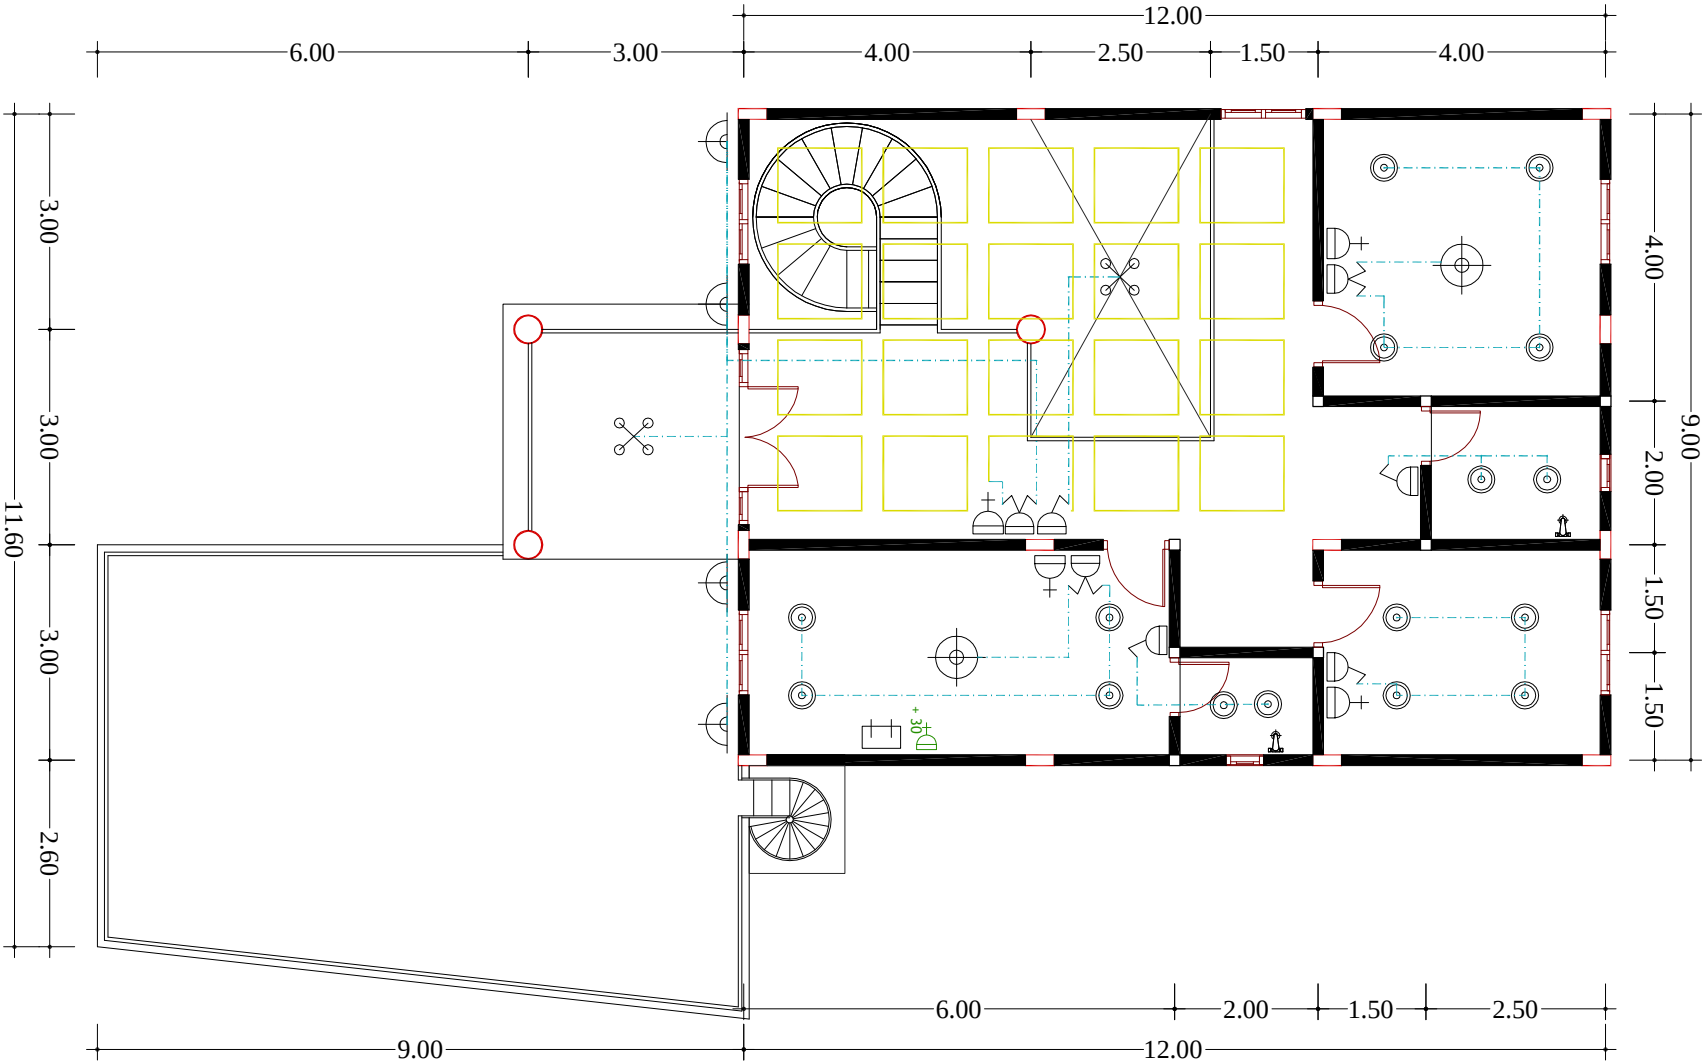

Tabel Instalasi Listrik

NO	Symbol	Nama
1		STOP KONTAK
2		SAKLAR DOUBLE
3		SAKLAR TUNGGAL
4		LAMPU HEMAT ENERGI 18 WATT
5		LAMPU STRIP LED SHADOW
6		LAMPU DOWNLIGHT/ SPOT LIGHT
7		LAMPU TEMPEL
8		LAMPU GANTUNG
9		STEKER ANTENA TV
10		KABEL 3 x 1.5 mm
11		MCB 6 ampere
12		METERAN LISTRIK

PROJECT LOCATION
BALEREJO
WLINGI
BLITAR

CLIENT


PROJECT
PEMBANGUNAN
RUMAH 2 LANTAI
KLASIK MODERN

DESIGN BY

DRAWN DATE
JULI 2025

NUMBER PAGE

37

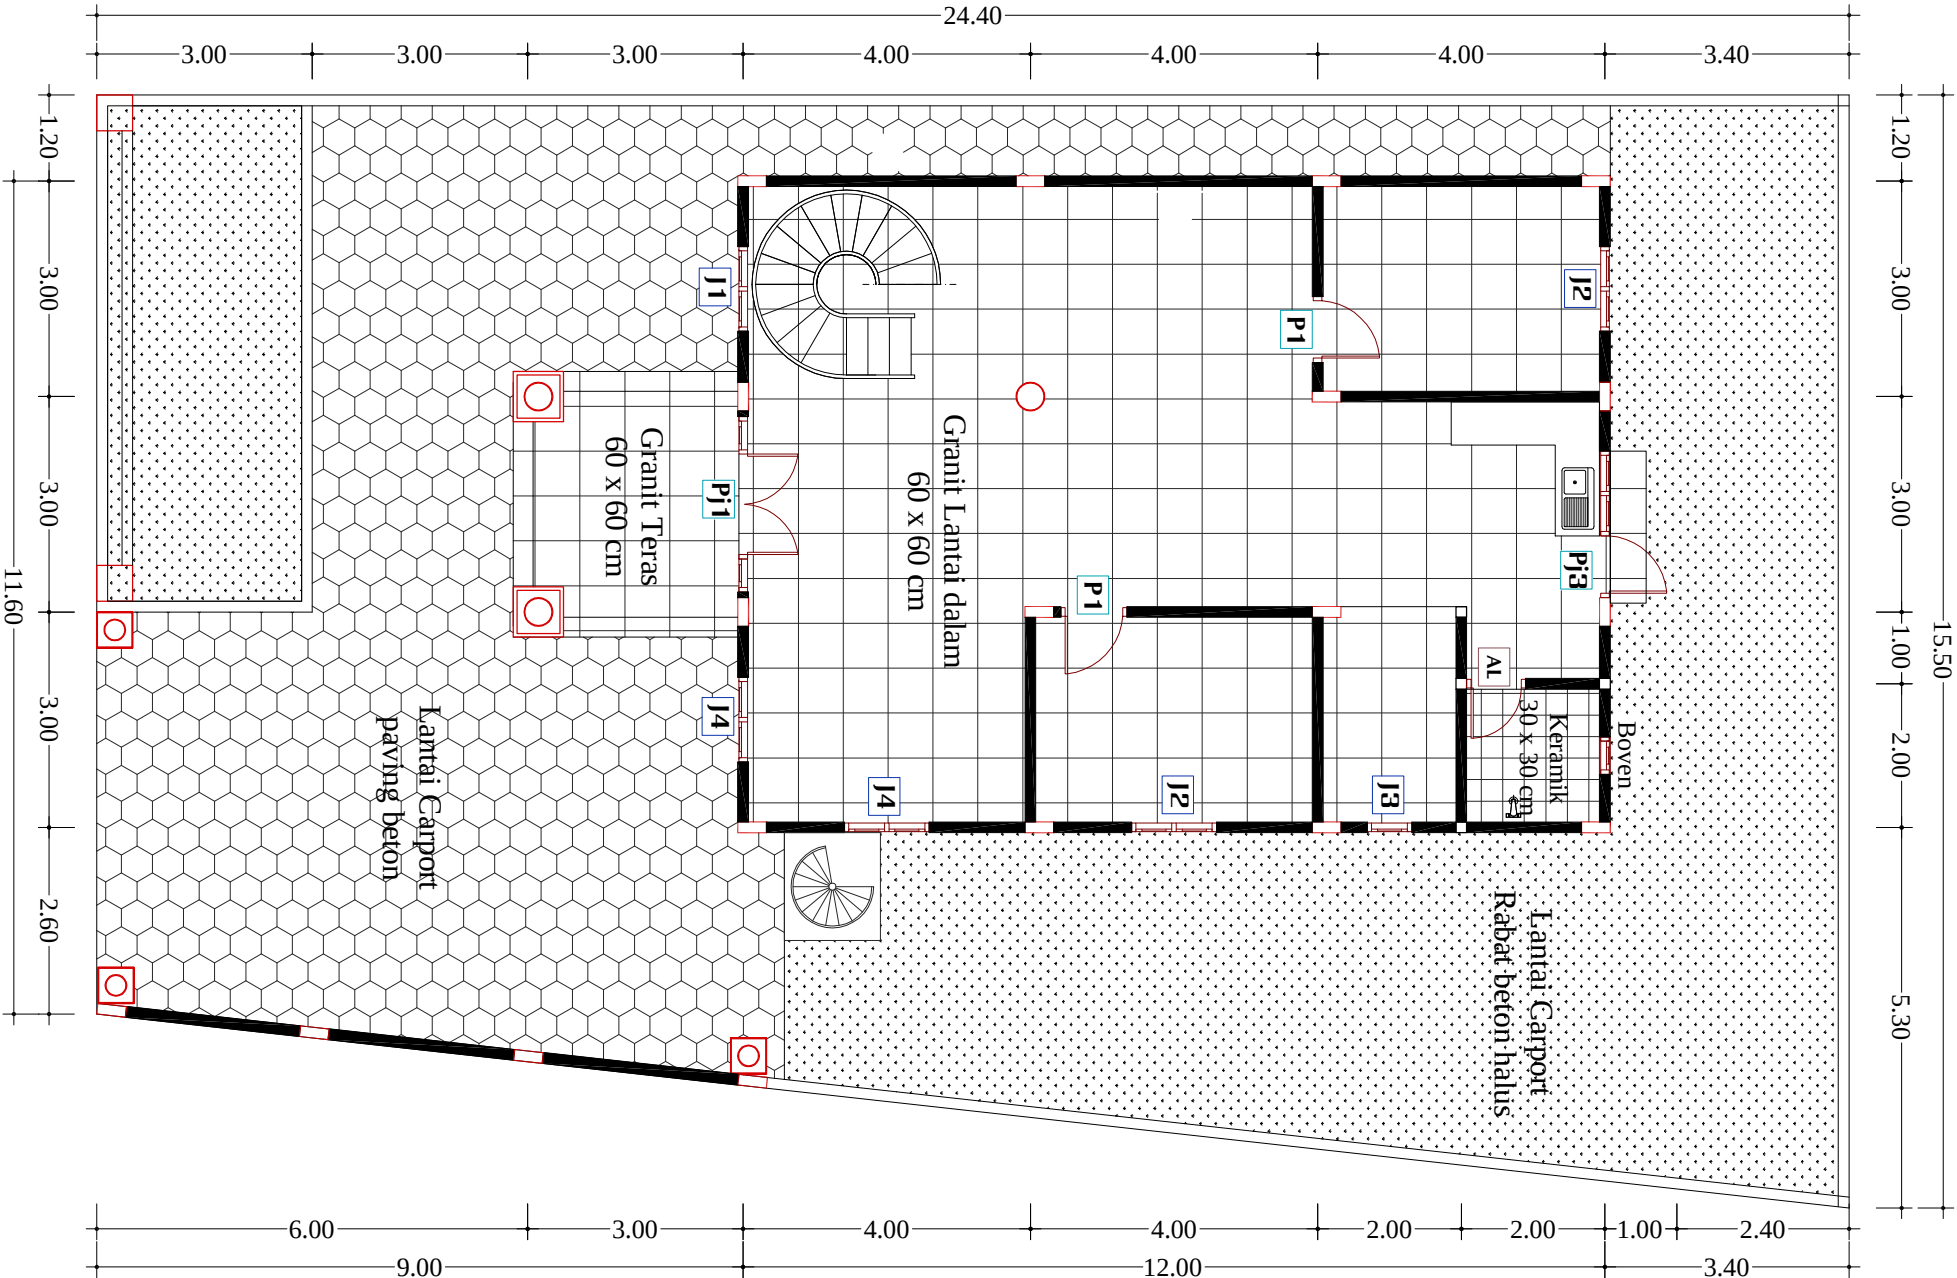

PROJECT LOCATION
BALEREJO
WLINGI
BLITAR

CLIENT


PROJECT
PEMBANGUNAN
RUMAH 2 LANTAI
KLASIK MODERN

DESIGN BY

DRAWN DATE
JULI 2025

NUMBER PAGE

38

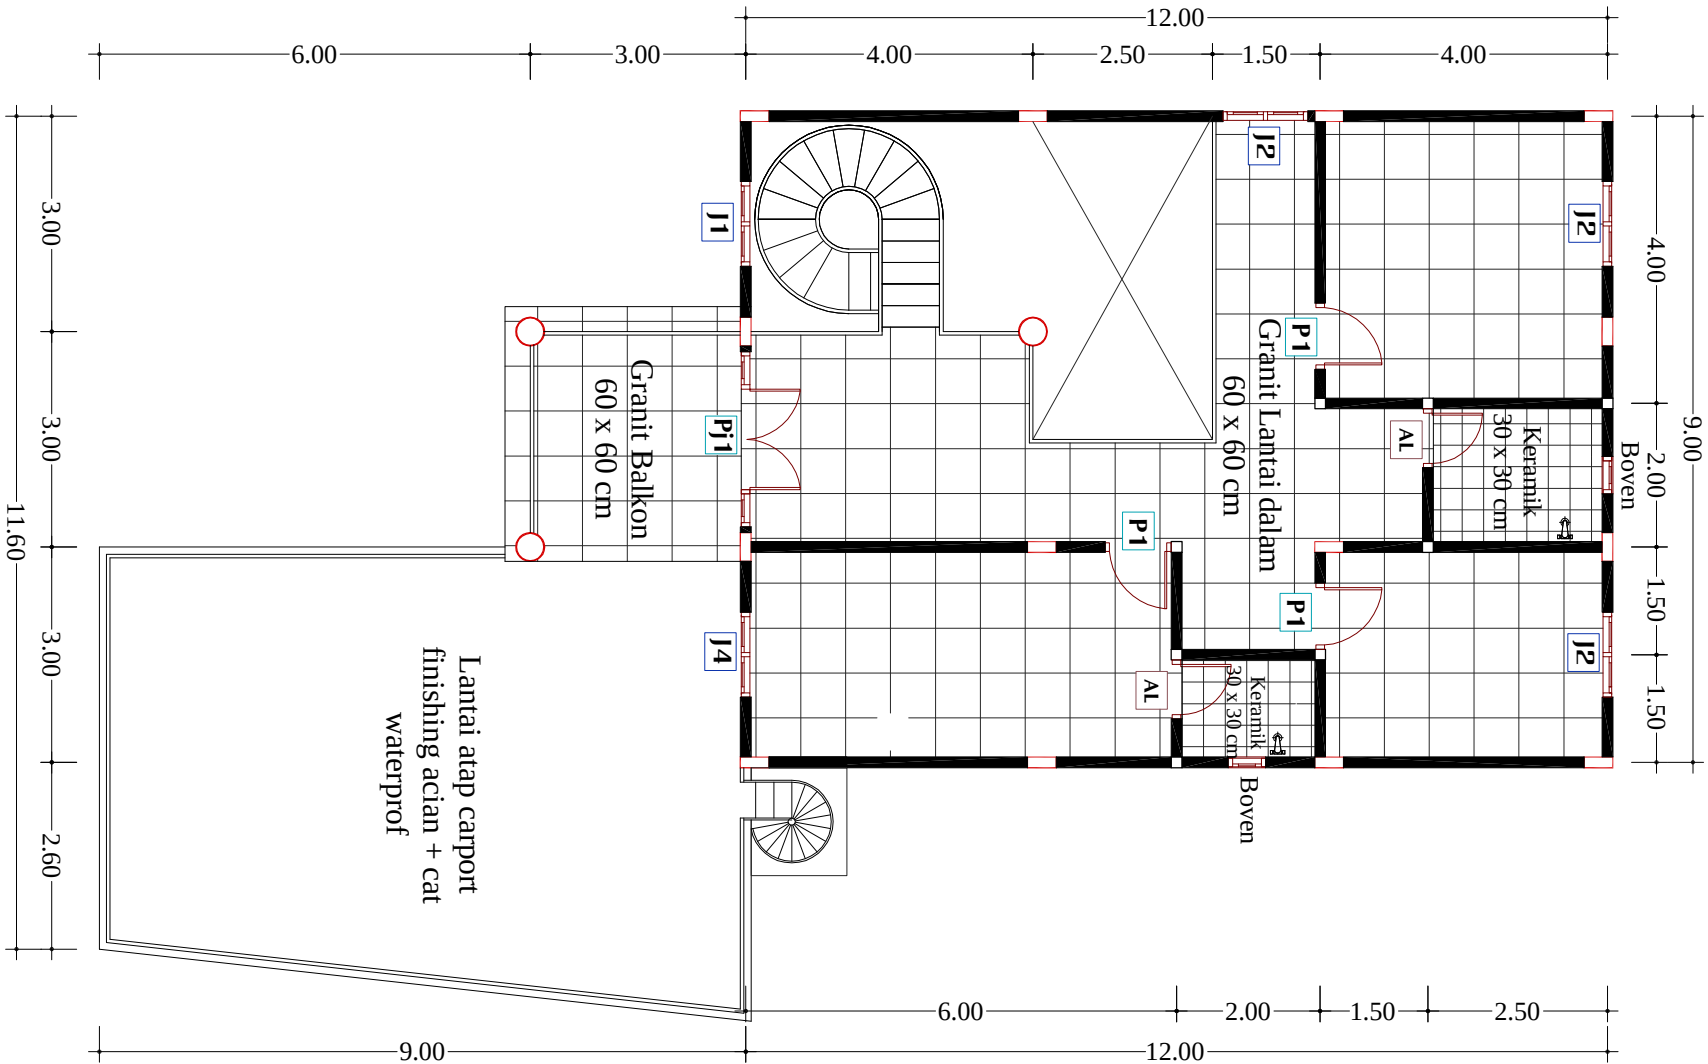

RENCANA KERAMIK DAN DENAH PINTU JENDELA LANTAI 2
SKALA 1 : 100

PROJECT LOCATION

BALEREJO

WLINGI

BLITAR

CLIENT

PROJECT

PEMBANGUNAN

RUMAH 2 LANTAI


KLASIK MODERN

DESIGN BY

DRAWN DATE


JULI 2025

NUMBER PAGE

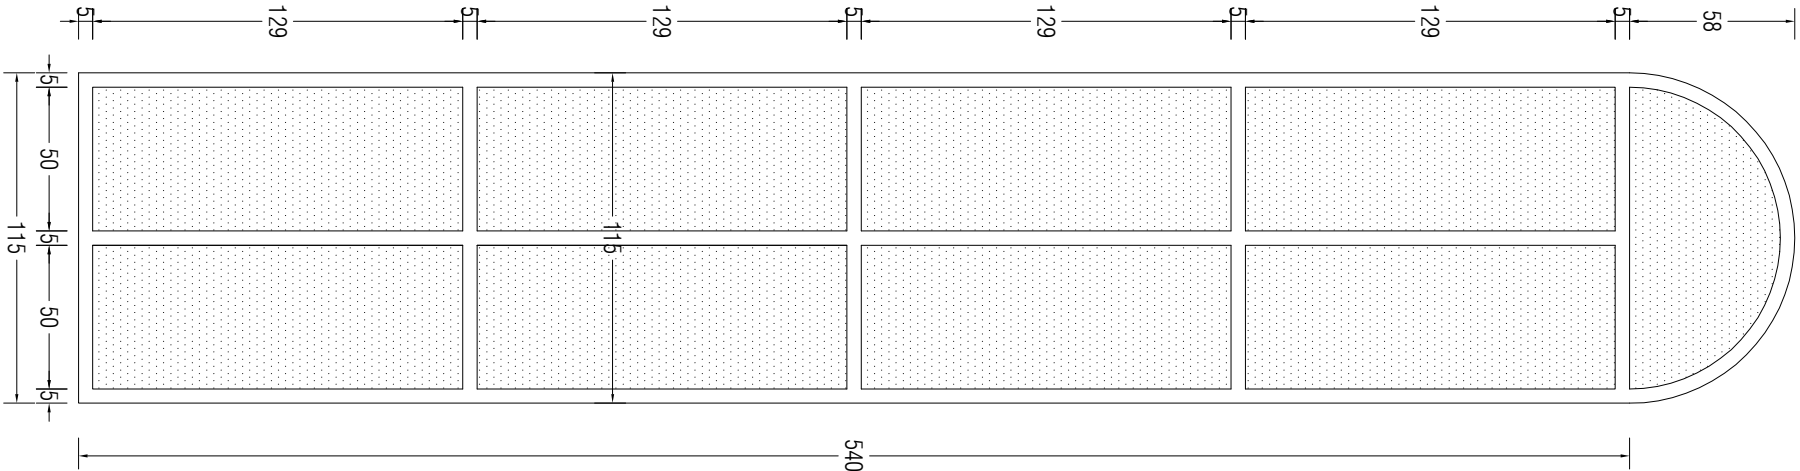

DETAIL *J1* (1 buah)

Skala 1 : 25

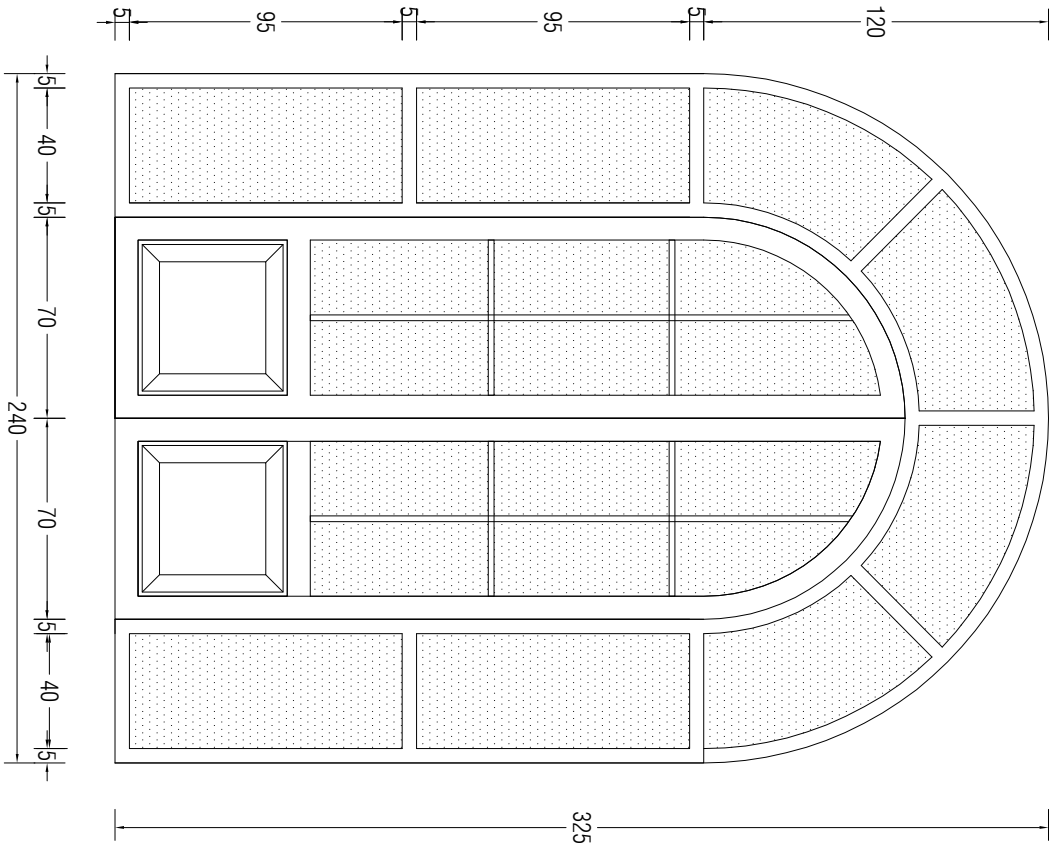

DETAIL *P1* (2 buah)

Skala 1 : 25

PROJECT LOCATION
BALEREJO
WLINGI
BLITAR

CLIENT


PROJECT

PEMBANGUNAN
RUMAH 2 LANTAI
KLASIK MODERN

DESIGN BY


DRAWN DATE
JULI 2025

NUMBER PAGE

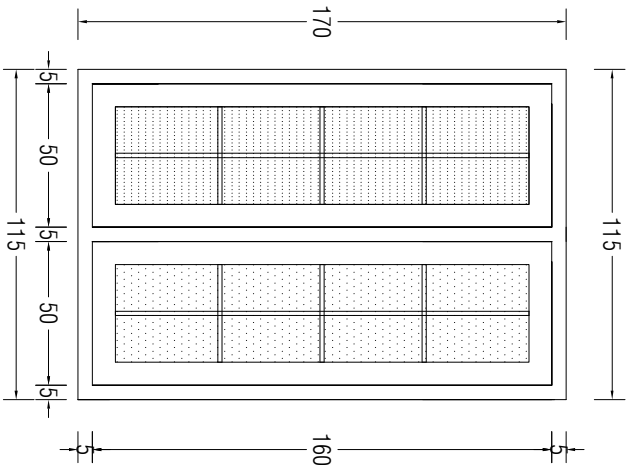


DETAIL *J2* (5 buah)

Skala 1 : 25

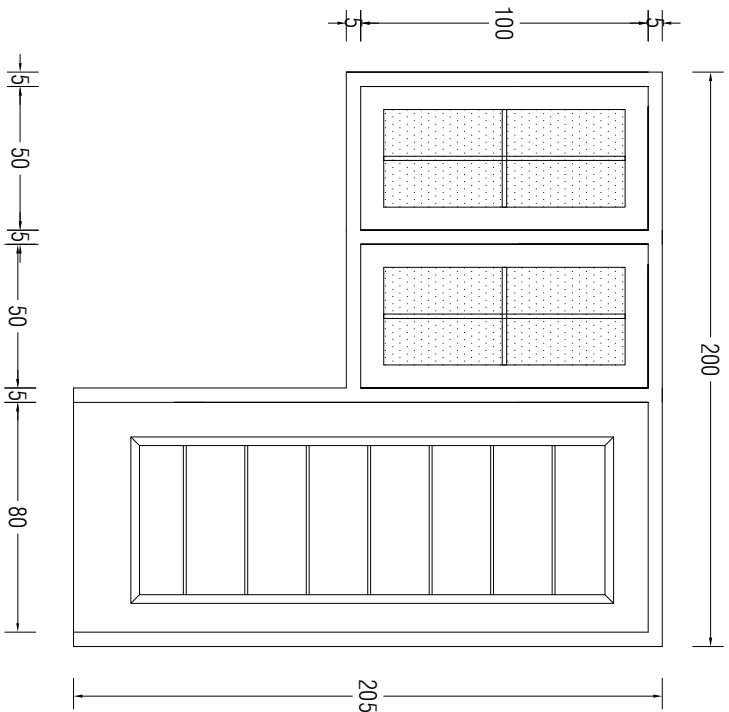


DETAIL *P3* (1 buah)

Skala 1 : 25

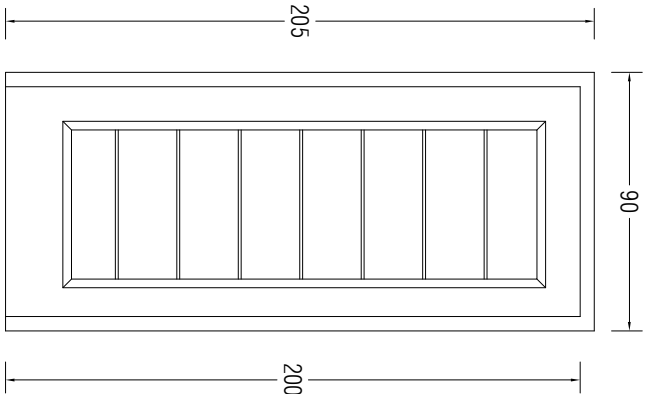

DETAIL *P1* (5 buah)

Skala 1 : 25

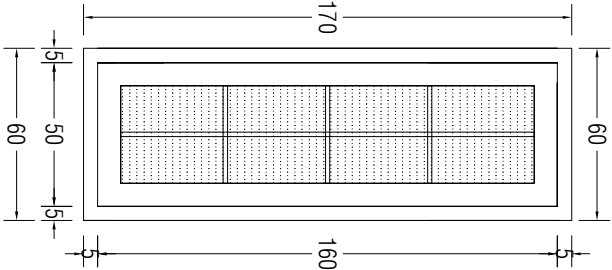



DETAIL *J3* (1 buah)

Skala 1 : 25




DETAIL *Boven* (3 buah)

Skala 1 : 25

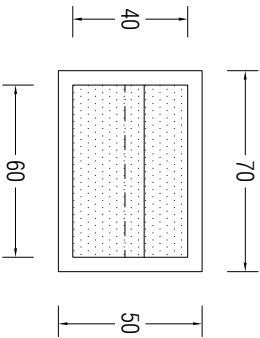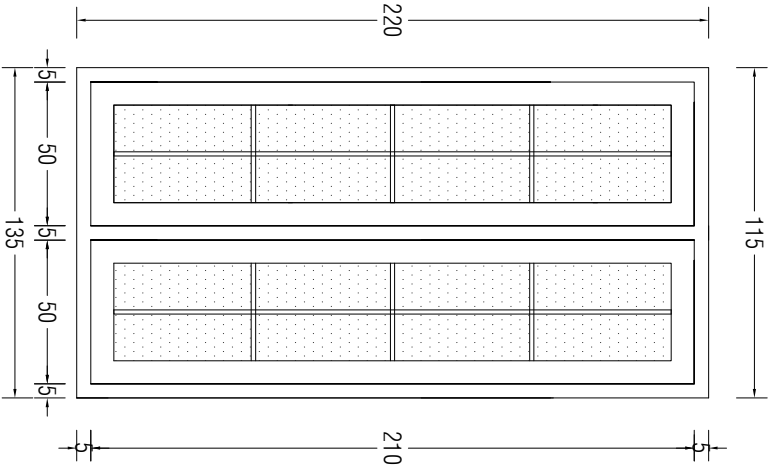

DETAIL *J4* (3 buah)

Skala 1 : 25

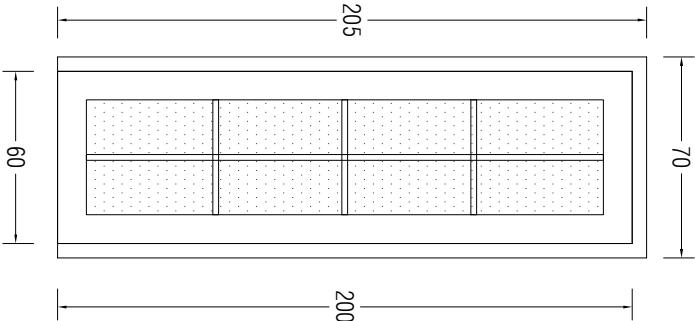

DETAIL *A4* (3 buah)

Skala 1 : 25

PROJECT LOCATION

BALEREJO
WLINGI
BLITAR

CLIENT

PROJECT

PEMBANGUNAN
RUMAH 2 LANTAI
KLASIK MODERN

DESIGN BY

DRAWN DATE

JULI 2025

NUMBER PAGE

